



Bouwnr. D29 Bouwnr. D30

voorgevel
1:100



Bouwnr. D 30

rechter zijgevel
1:100




Bouwnr. D 30 Bouwnr. D 29

achtergevel
1:100




Bouwnr. D 29

linker zijgevel
1:100

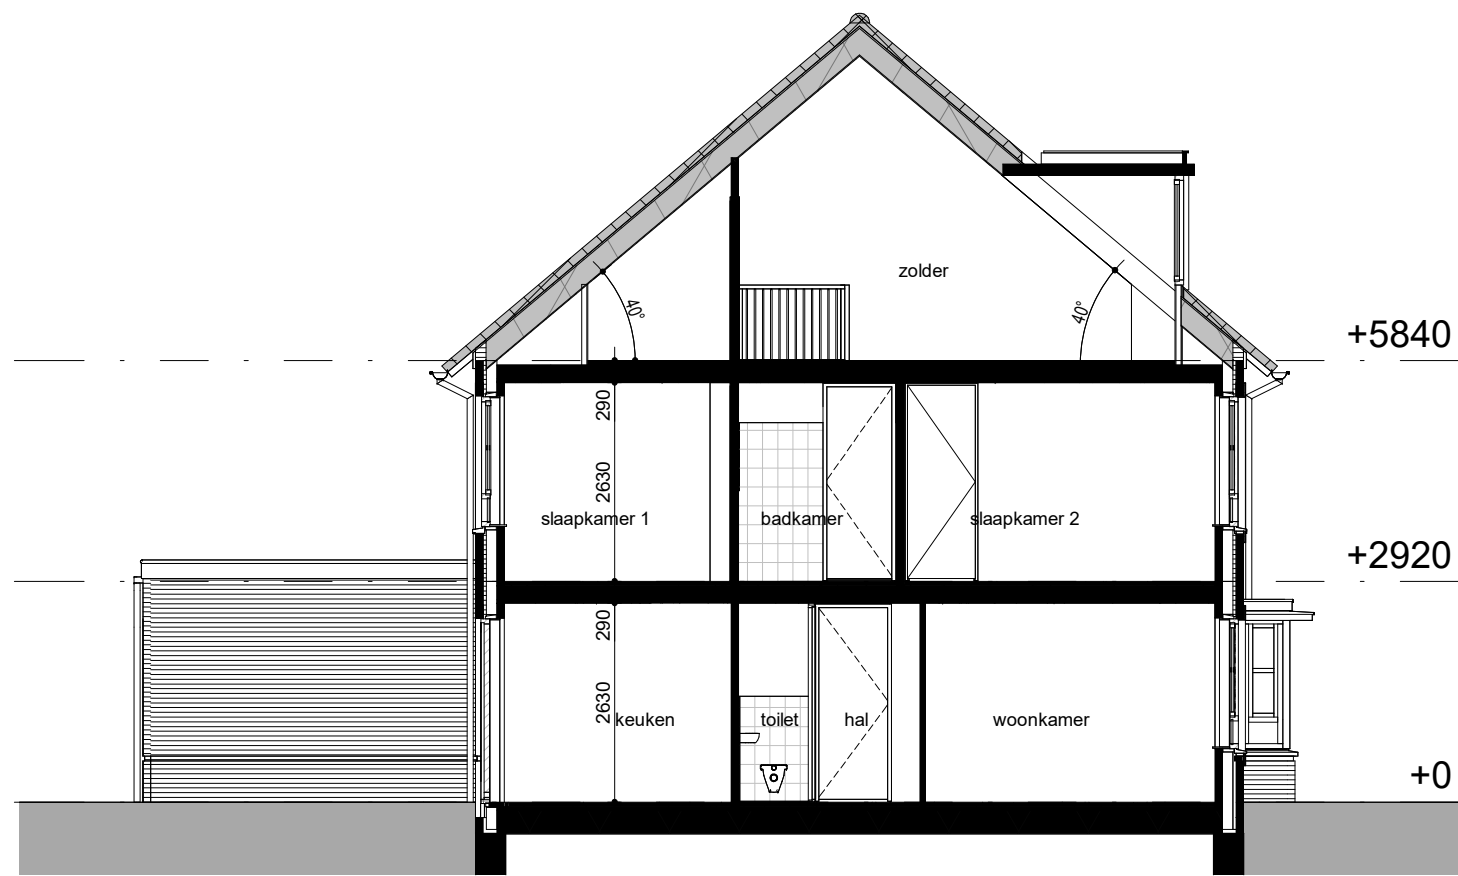

Bouwnr. D 29


doorsnede AA
1:100

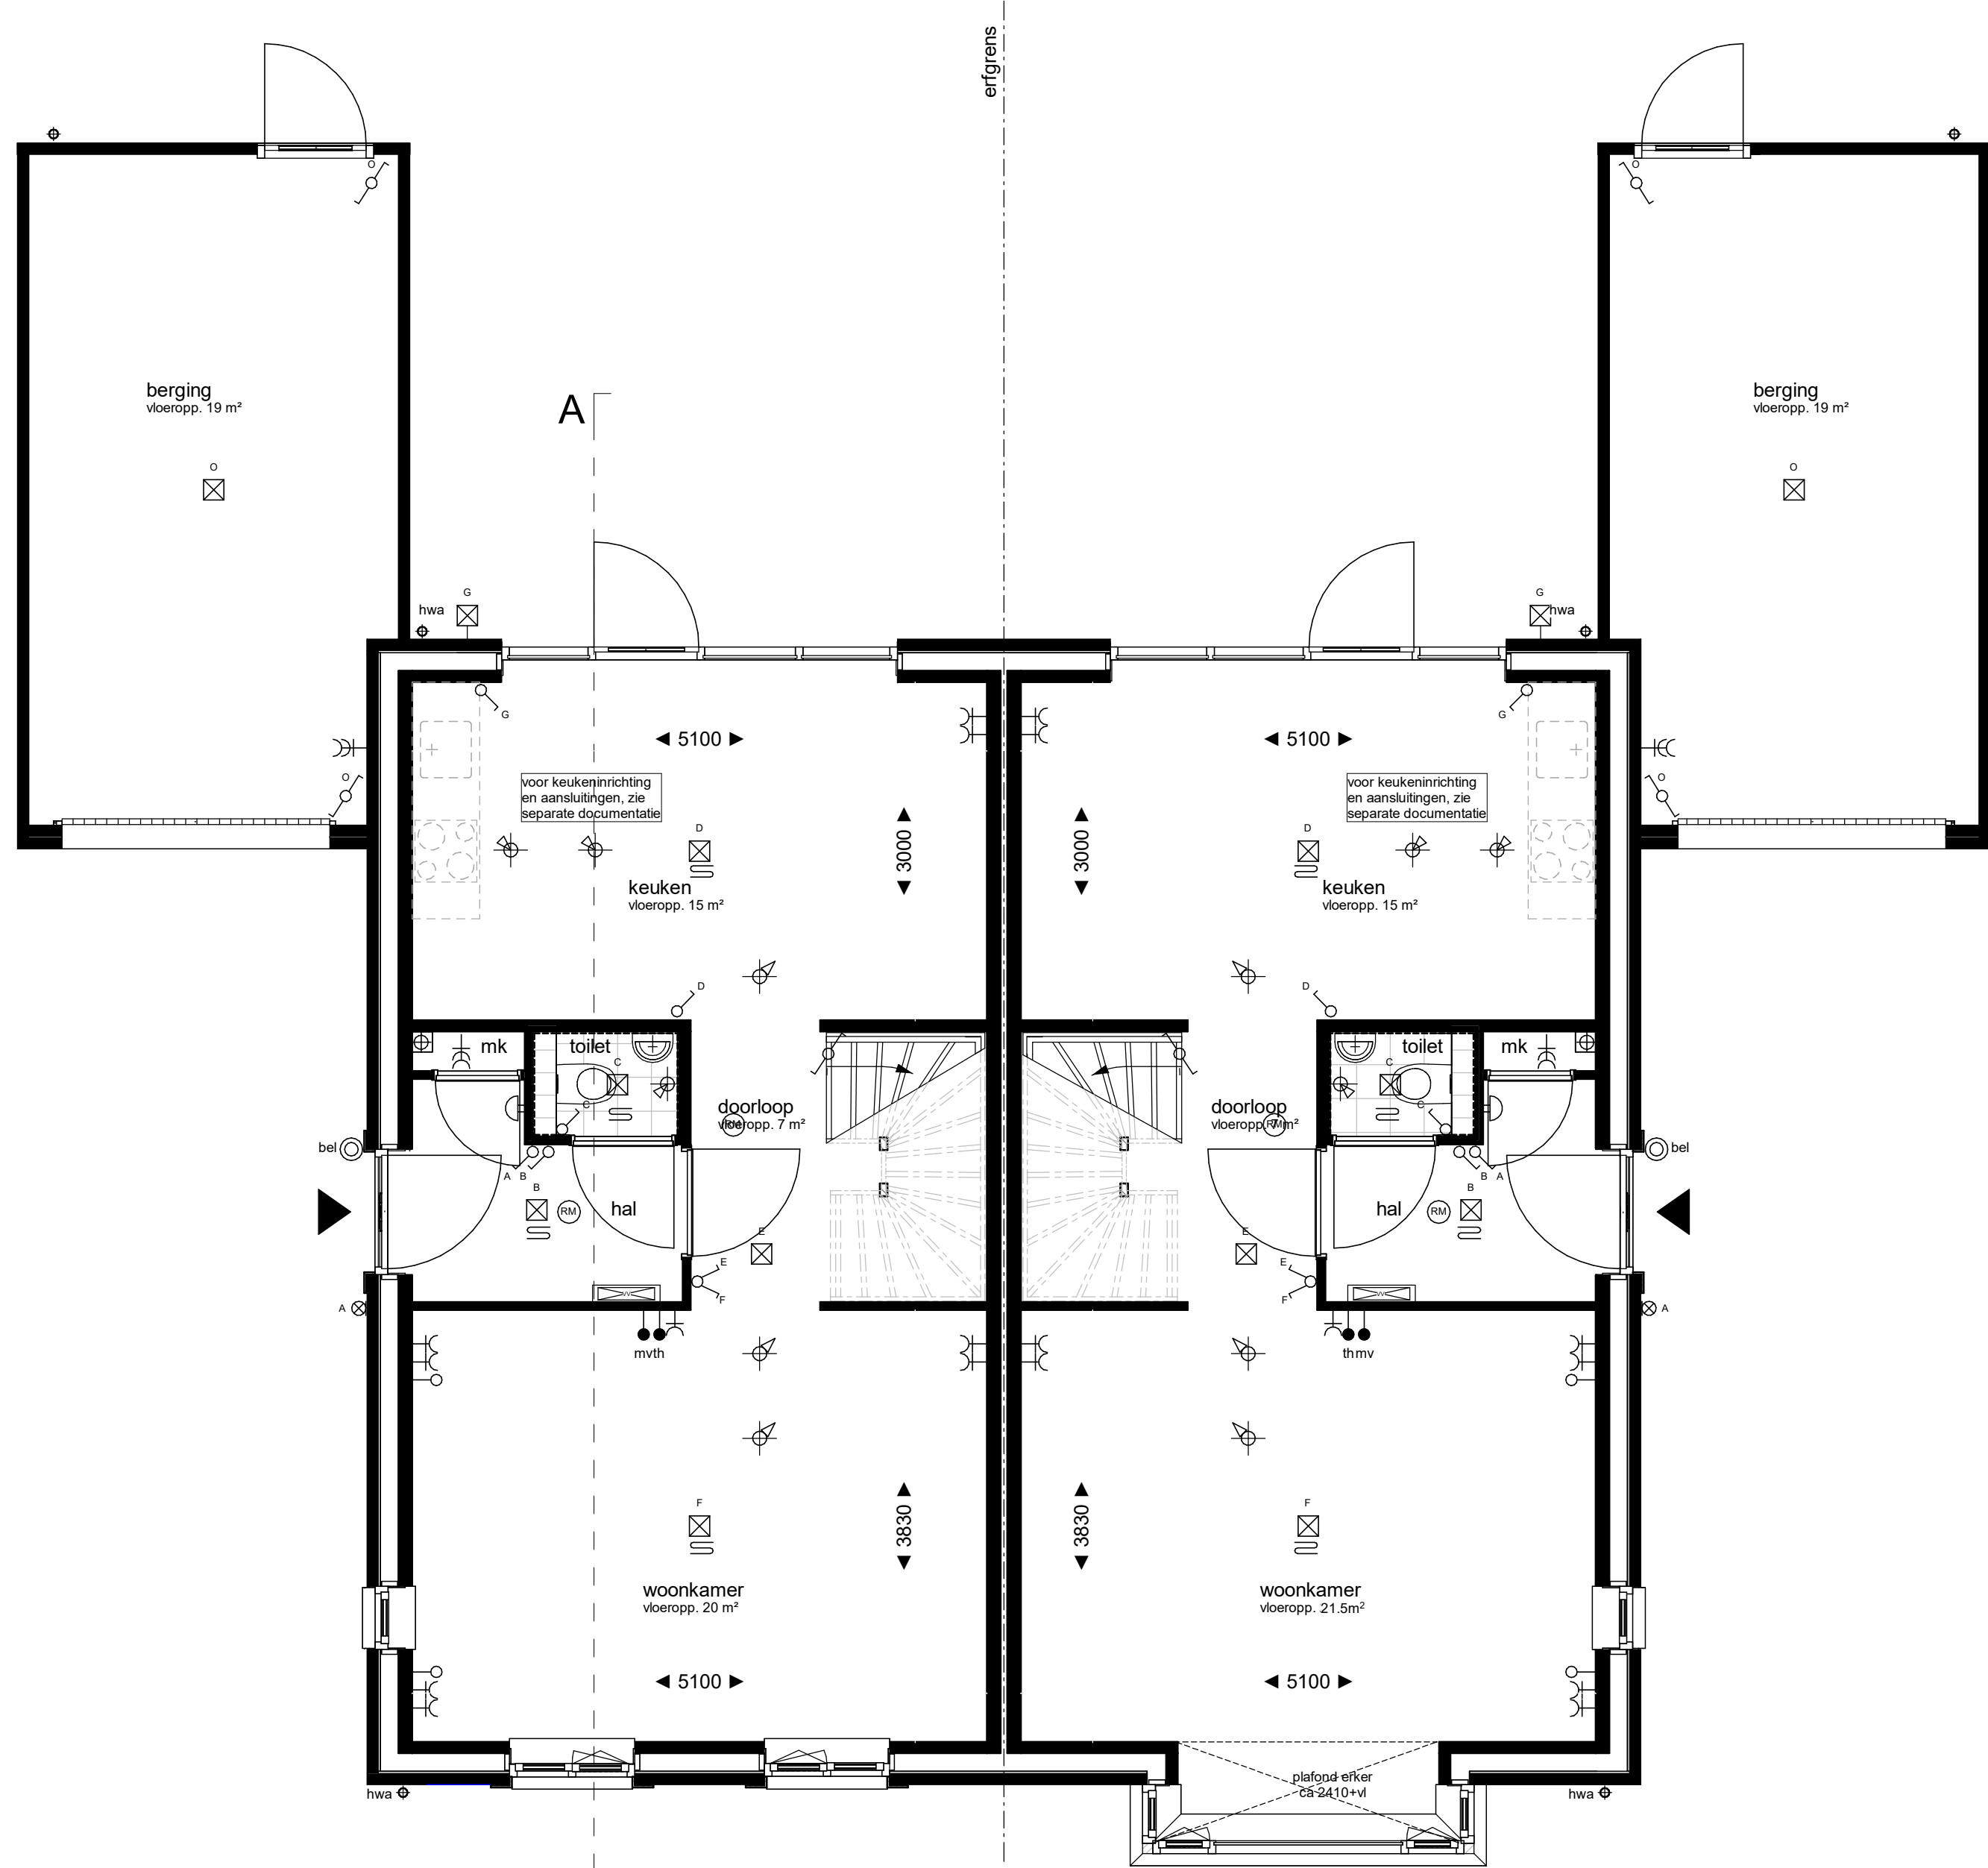

Bouwnr. D 29

Bouwnr. D 30


begane grond
1:50

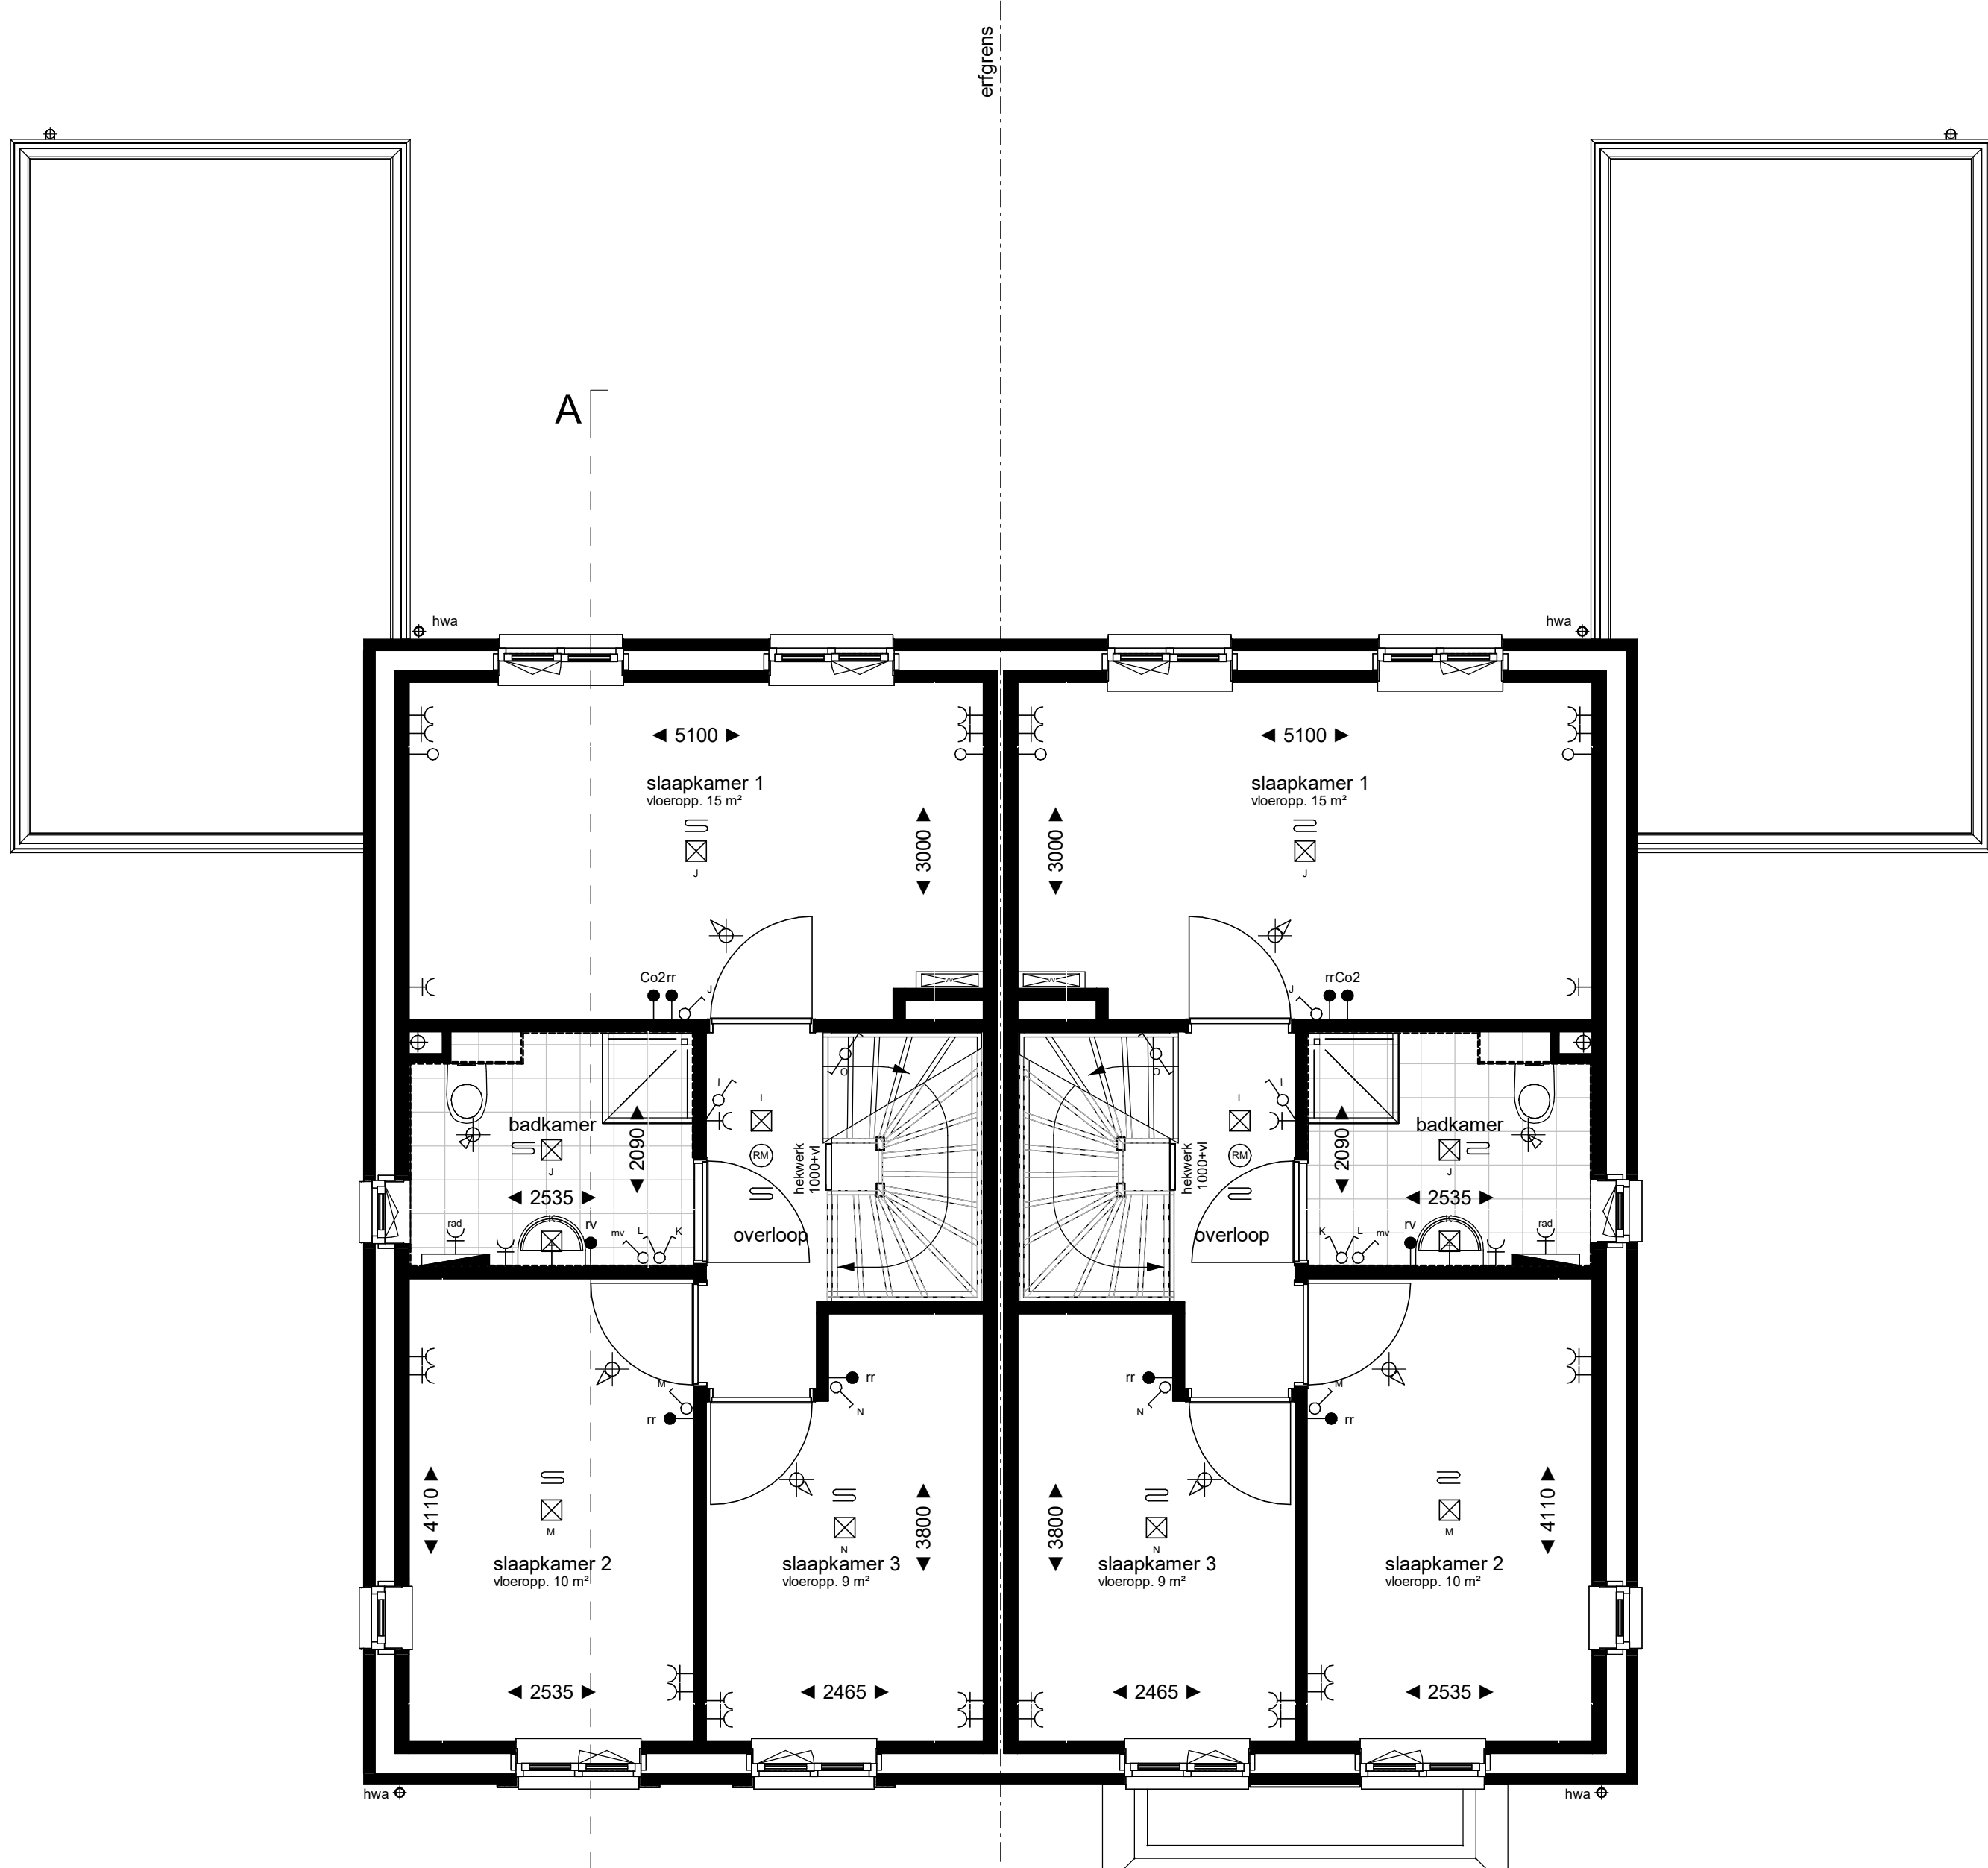

Bouwnr. D 29

Bouwnr. D 30

eerste verdieping
1:50

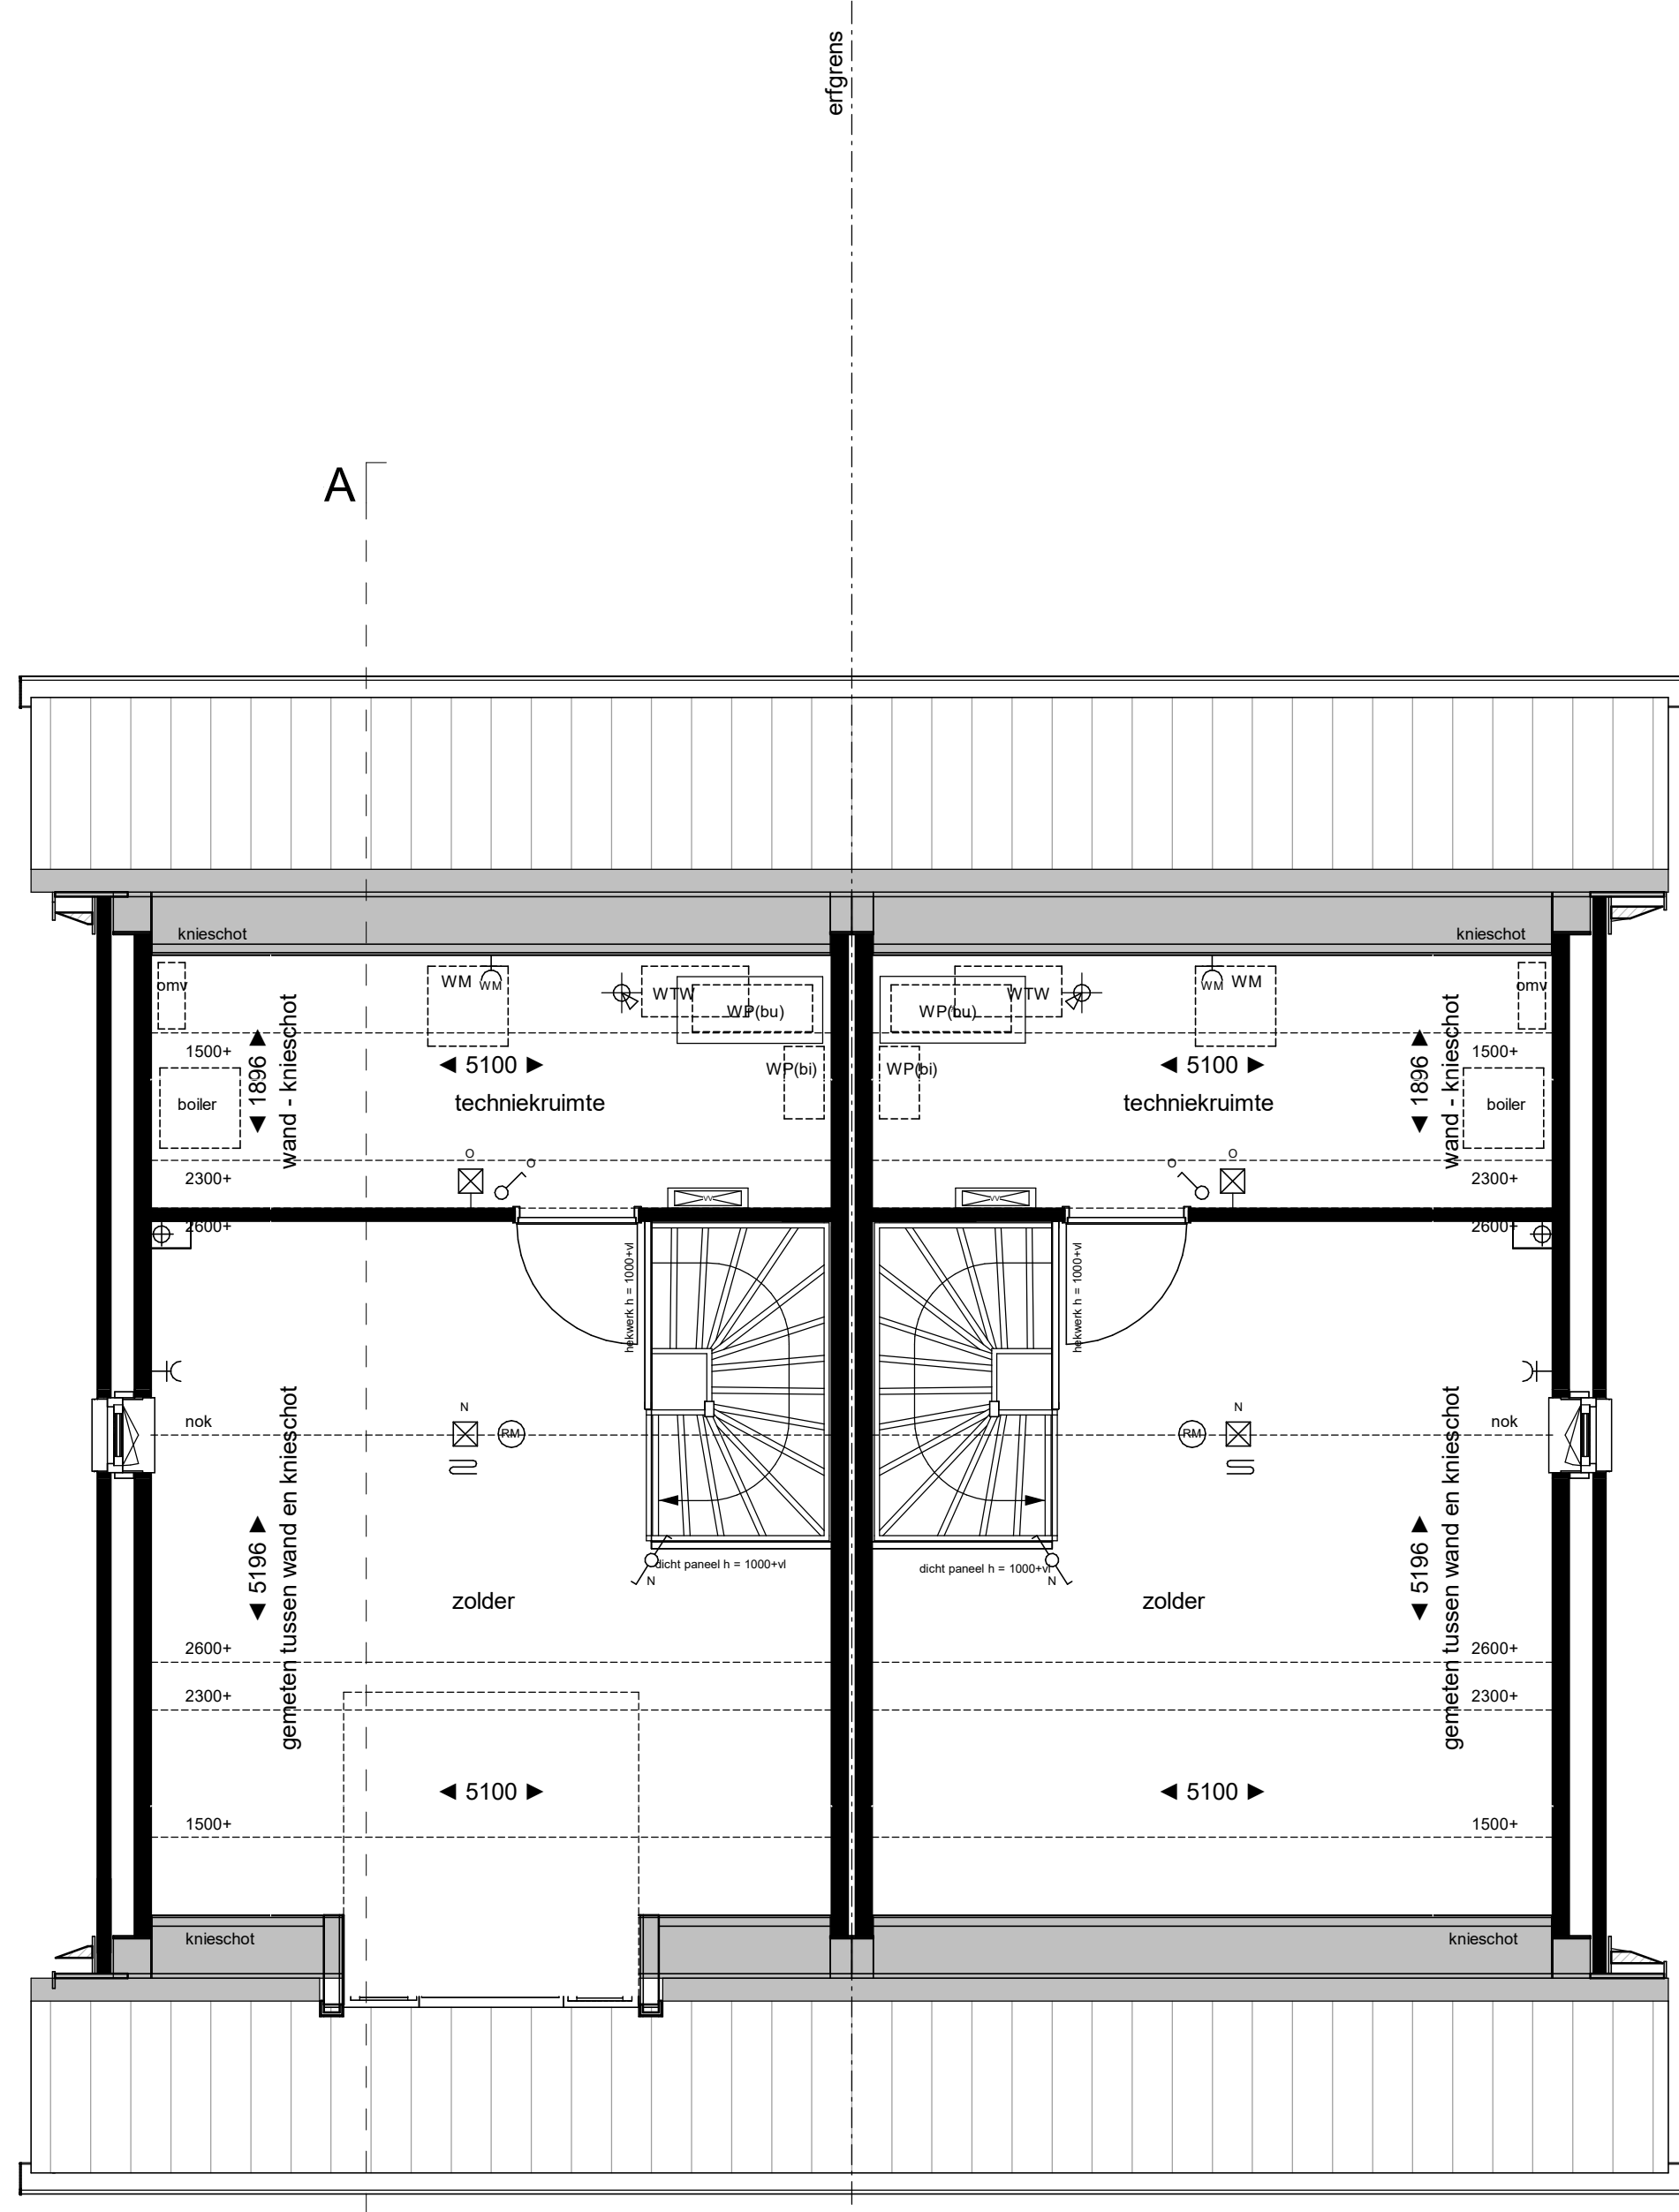

Bouwnr. D 29

Bouwnr. D 30

tweede verdieping
1:50

Renvooi electra / installaties

elektra volgens NEN 1010

- E- = enkele wandcontactdoos geaard
- EE- = dubbele wandcontactdoos geaard, verticaal
- E-W- = enkele wandcontactdoos t.b.v. wasmachine
- E-W- = enkele wandcontactdoos t.b.v. wasdroger
- E-W- = enkele wandcontactdoos t.b.v. verdel. vloerverwarming
- E-W- = aansluit. voor ventilator
- E-W- = eenzijdige schakelaar
- E-W- = dubbele schakelaar
- E-W- = dubbele schakelaar, gecombineerd met wandcontactdoos
- E-W- = wisselschakelaar, gecombineerd met wandcontactdoos
- E-W- = aansluitpunt ontvanger
- E-W- = aansluitpunt data
- E-W- = aansluitpunt thermostaat
- E-W- = aansluitpunt regeling vloerverwarming (cable-heating)
- E-W- = hoofdbediening mechanische ventilatie met CO2 sensor
- E-W- = afsluippunt mechanische ventilatie, indicatief
- E-W- = aansluitpunt CO2 ruimte sensor
- E-W- = aansluitpunt vochtsensor mechanische ventilatie
- E-W- = plafondlamp / contactdoos, vast armatuur
- E-W- = wandcontactpunt, vast armatuur
- E-W- = wandcontactpunt, met armatuur
- E-W- = lichtbak
- E-W- = schak. deurbel

- E-W- = verdel. vloerverwarming met omkasting
- E-W- = verdel. vloerverwarming zonder omkasting
- E-W- = vloerverwarming
- E-W- = elektrische radiator
- E-W- = afsluippunt mechanische ventilatie, indicatief
- E-W- = handbedieningsknop
- E-W- = rookmelder
- E-W- = boiler
- E-W- = warmte-lucht-unit
- E-W- = warmtepomp (binnenunit)
- E-W- = pv paneelen
- E-W- = omvormer b.v. zonnepanelen (niet benoemd)

Aantal, positie en afmeting pv-paneele zijn indicatief weergegeven
n.e.a. afhankelijk van BENG-berekening

Renvooi verkoop Algemeen

- E-W- = kozijn zonder dopzet, worden van deur
- E-W- = kozijn met dopzet, worden van deur
- E-W- = opstelplaats wasmachine
- E-W- = knopkast = multimediascherm
- E-W- = entree
- E-W- = kleine veiligheids voorzethekken
- E-W- = meubelgroep betreft ontvanger en is hanggevoerd in indelbaar
- E-W- = aan de muur hangende kunstwerk zijn niet worden ontvanger
- E-W- = plaats en afmetingen E-W- installatie zijn indicatief, veiligheids voorzethekken
- E-W- = elektrische aansluitingen, kabelvoering, indeling technische ruimte, ventilatie systemen, rookmelders, dakventilatoren, PV-panelen, zonnepanelen zijn indicatief weergegeven
- E-W- = het is mogelijk dat niet alle symbolen van toepassing zijn op uw woning



Project
Doonheide 2, fase 2B te Gemert
Opdrachtgever
Keizersberg Vastgoed b.v.
Onderdeel
plattegronden, gevels en drsn blok 4
Datum
20-07-2023

Projectnummer
22-2300
Status
definitief
Schaal
1:50 / 1:100
Tekeningnummer
TK