





Bouwnr. M 10
Bouwnr. M 11
voorgevel
1:100

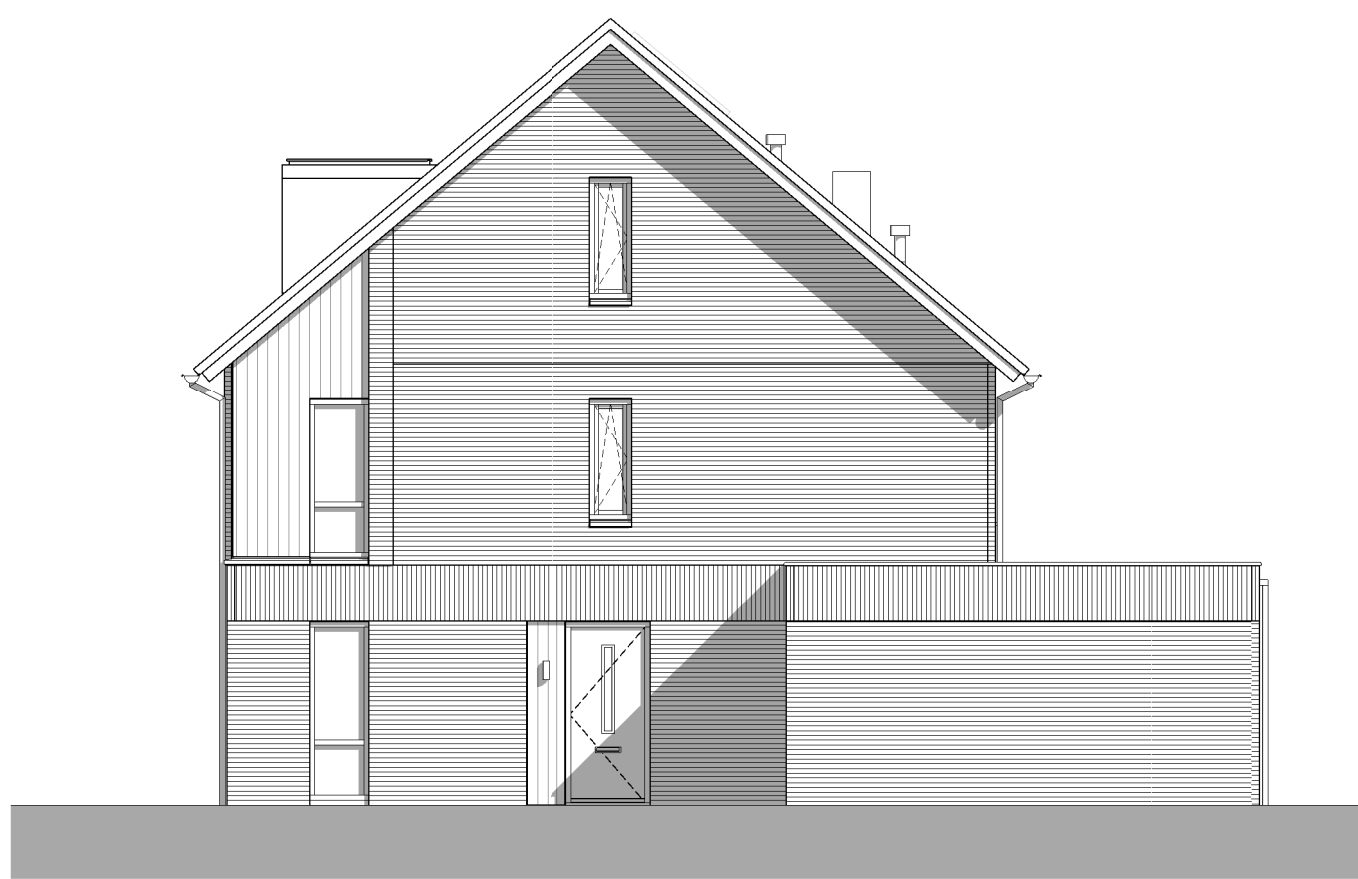


Bouwnr. M 11
rechter zijgevel
1:100

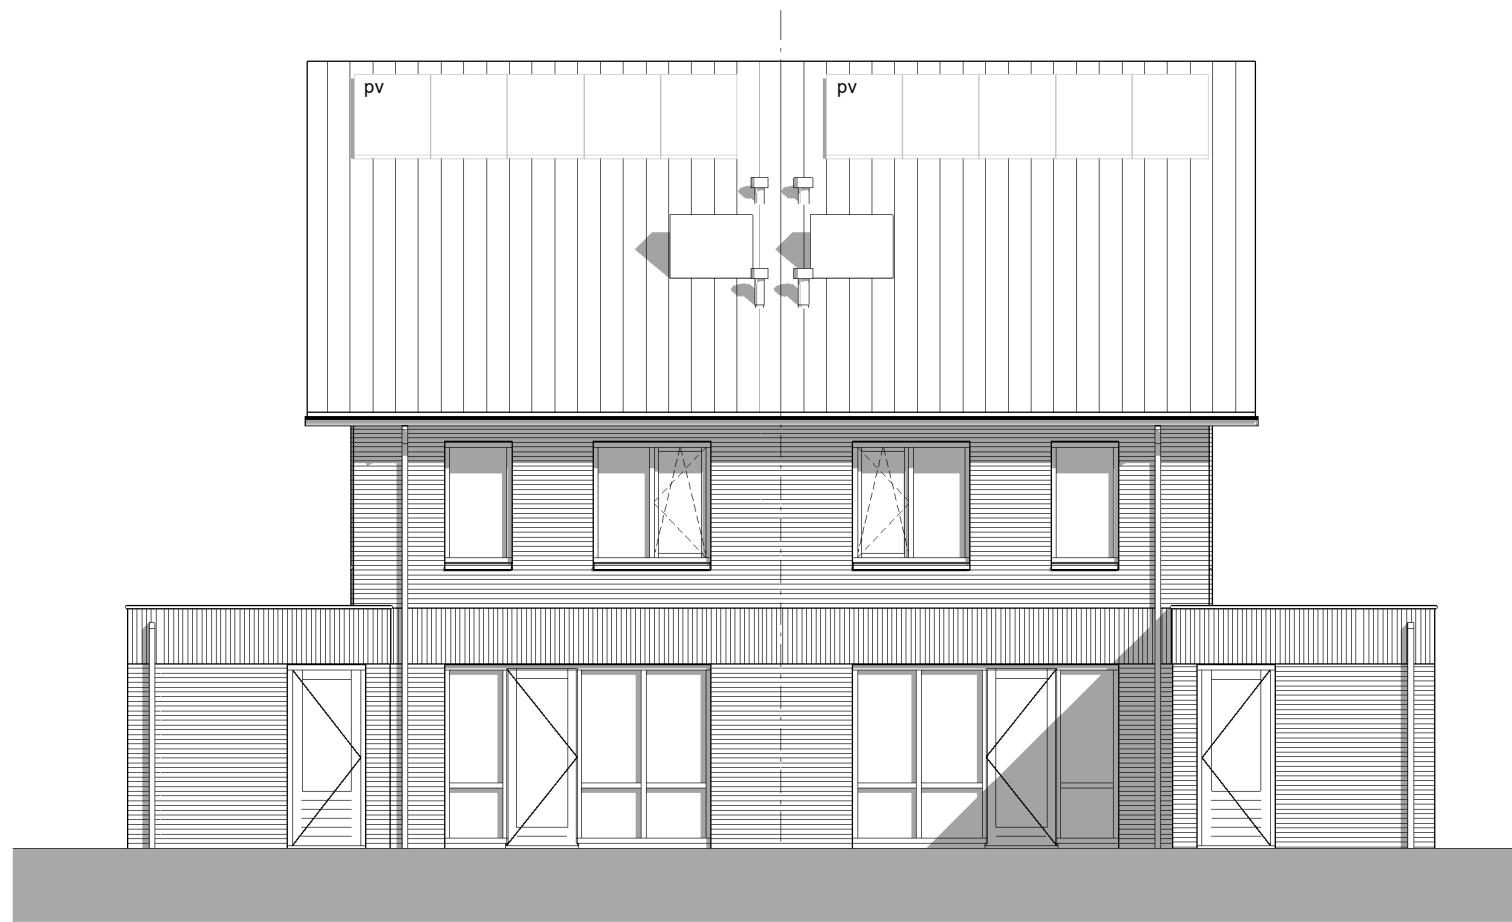


Bouwnr. M 11
Bouwnr. M 10
achtergevel
1:100



Bouwnr. M 10
linker zijgevel
1:100

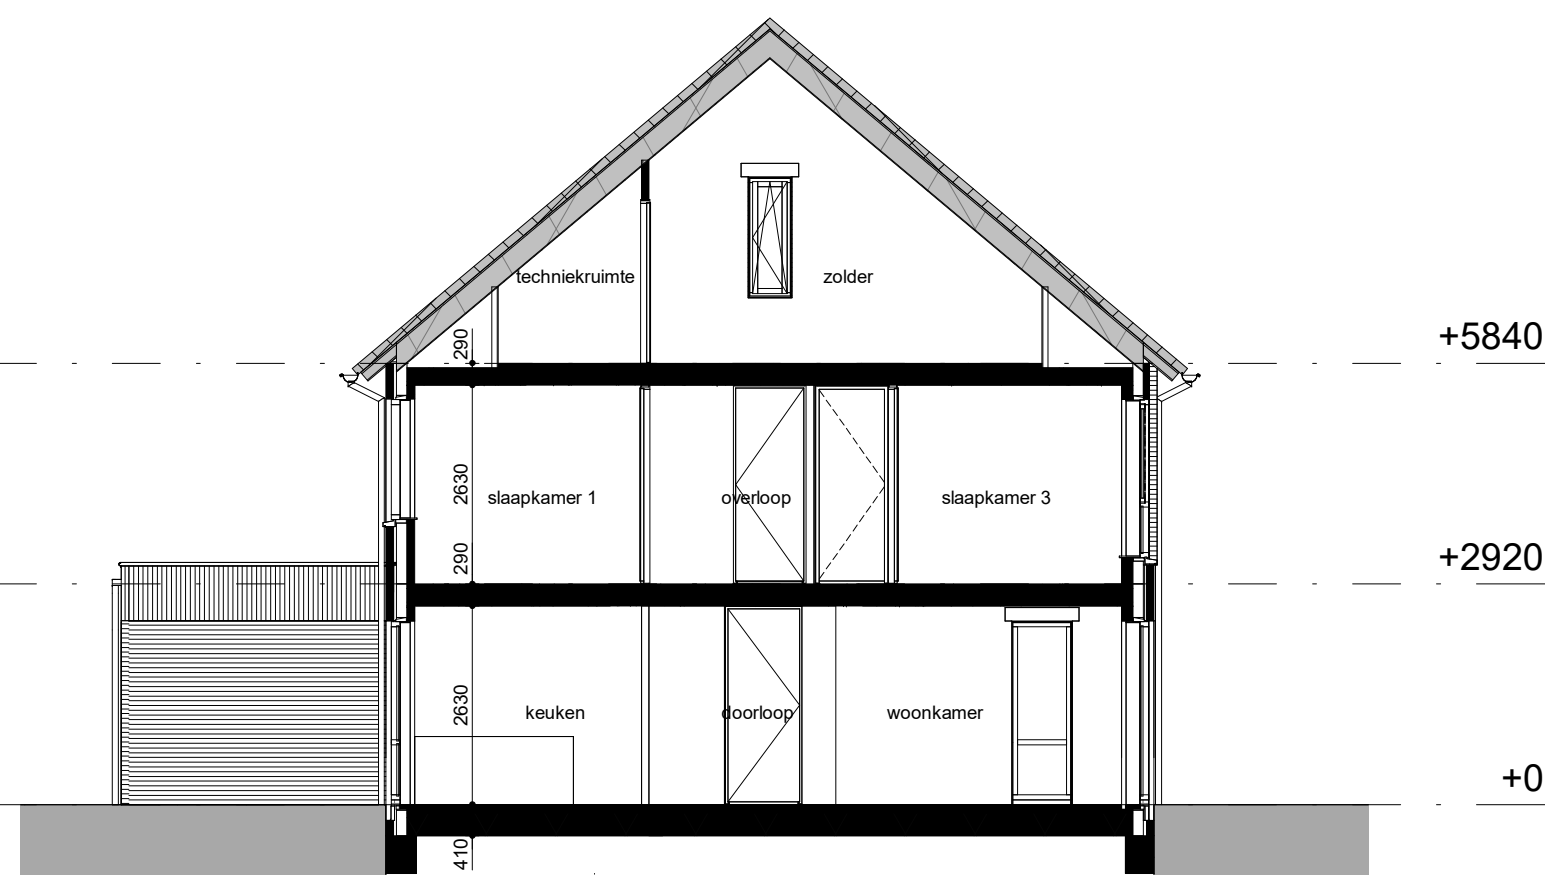


Bouwnr. M 11
doorsnede AA

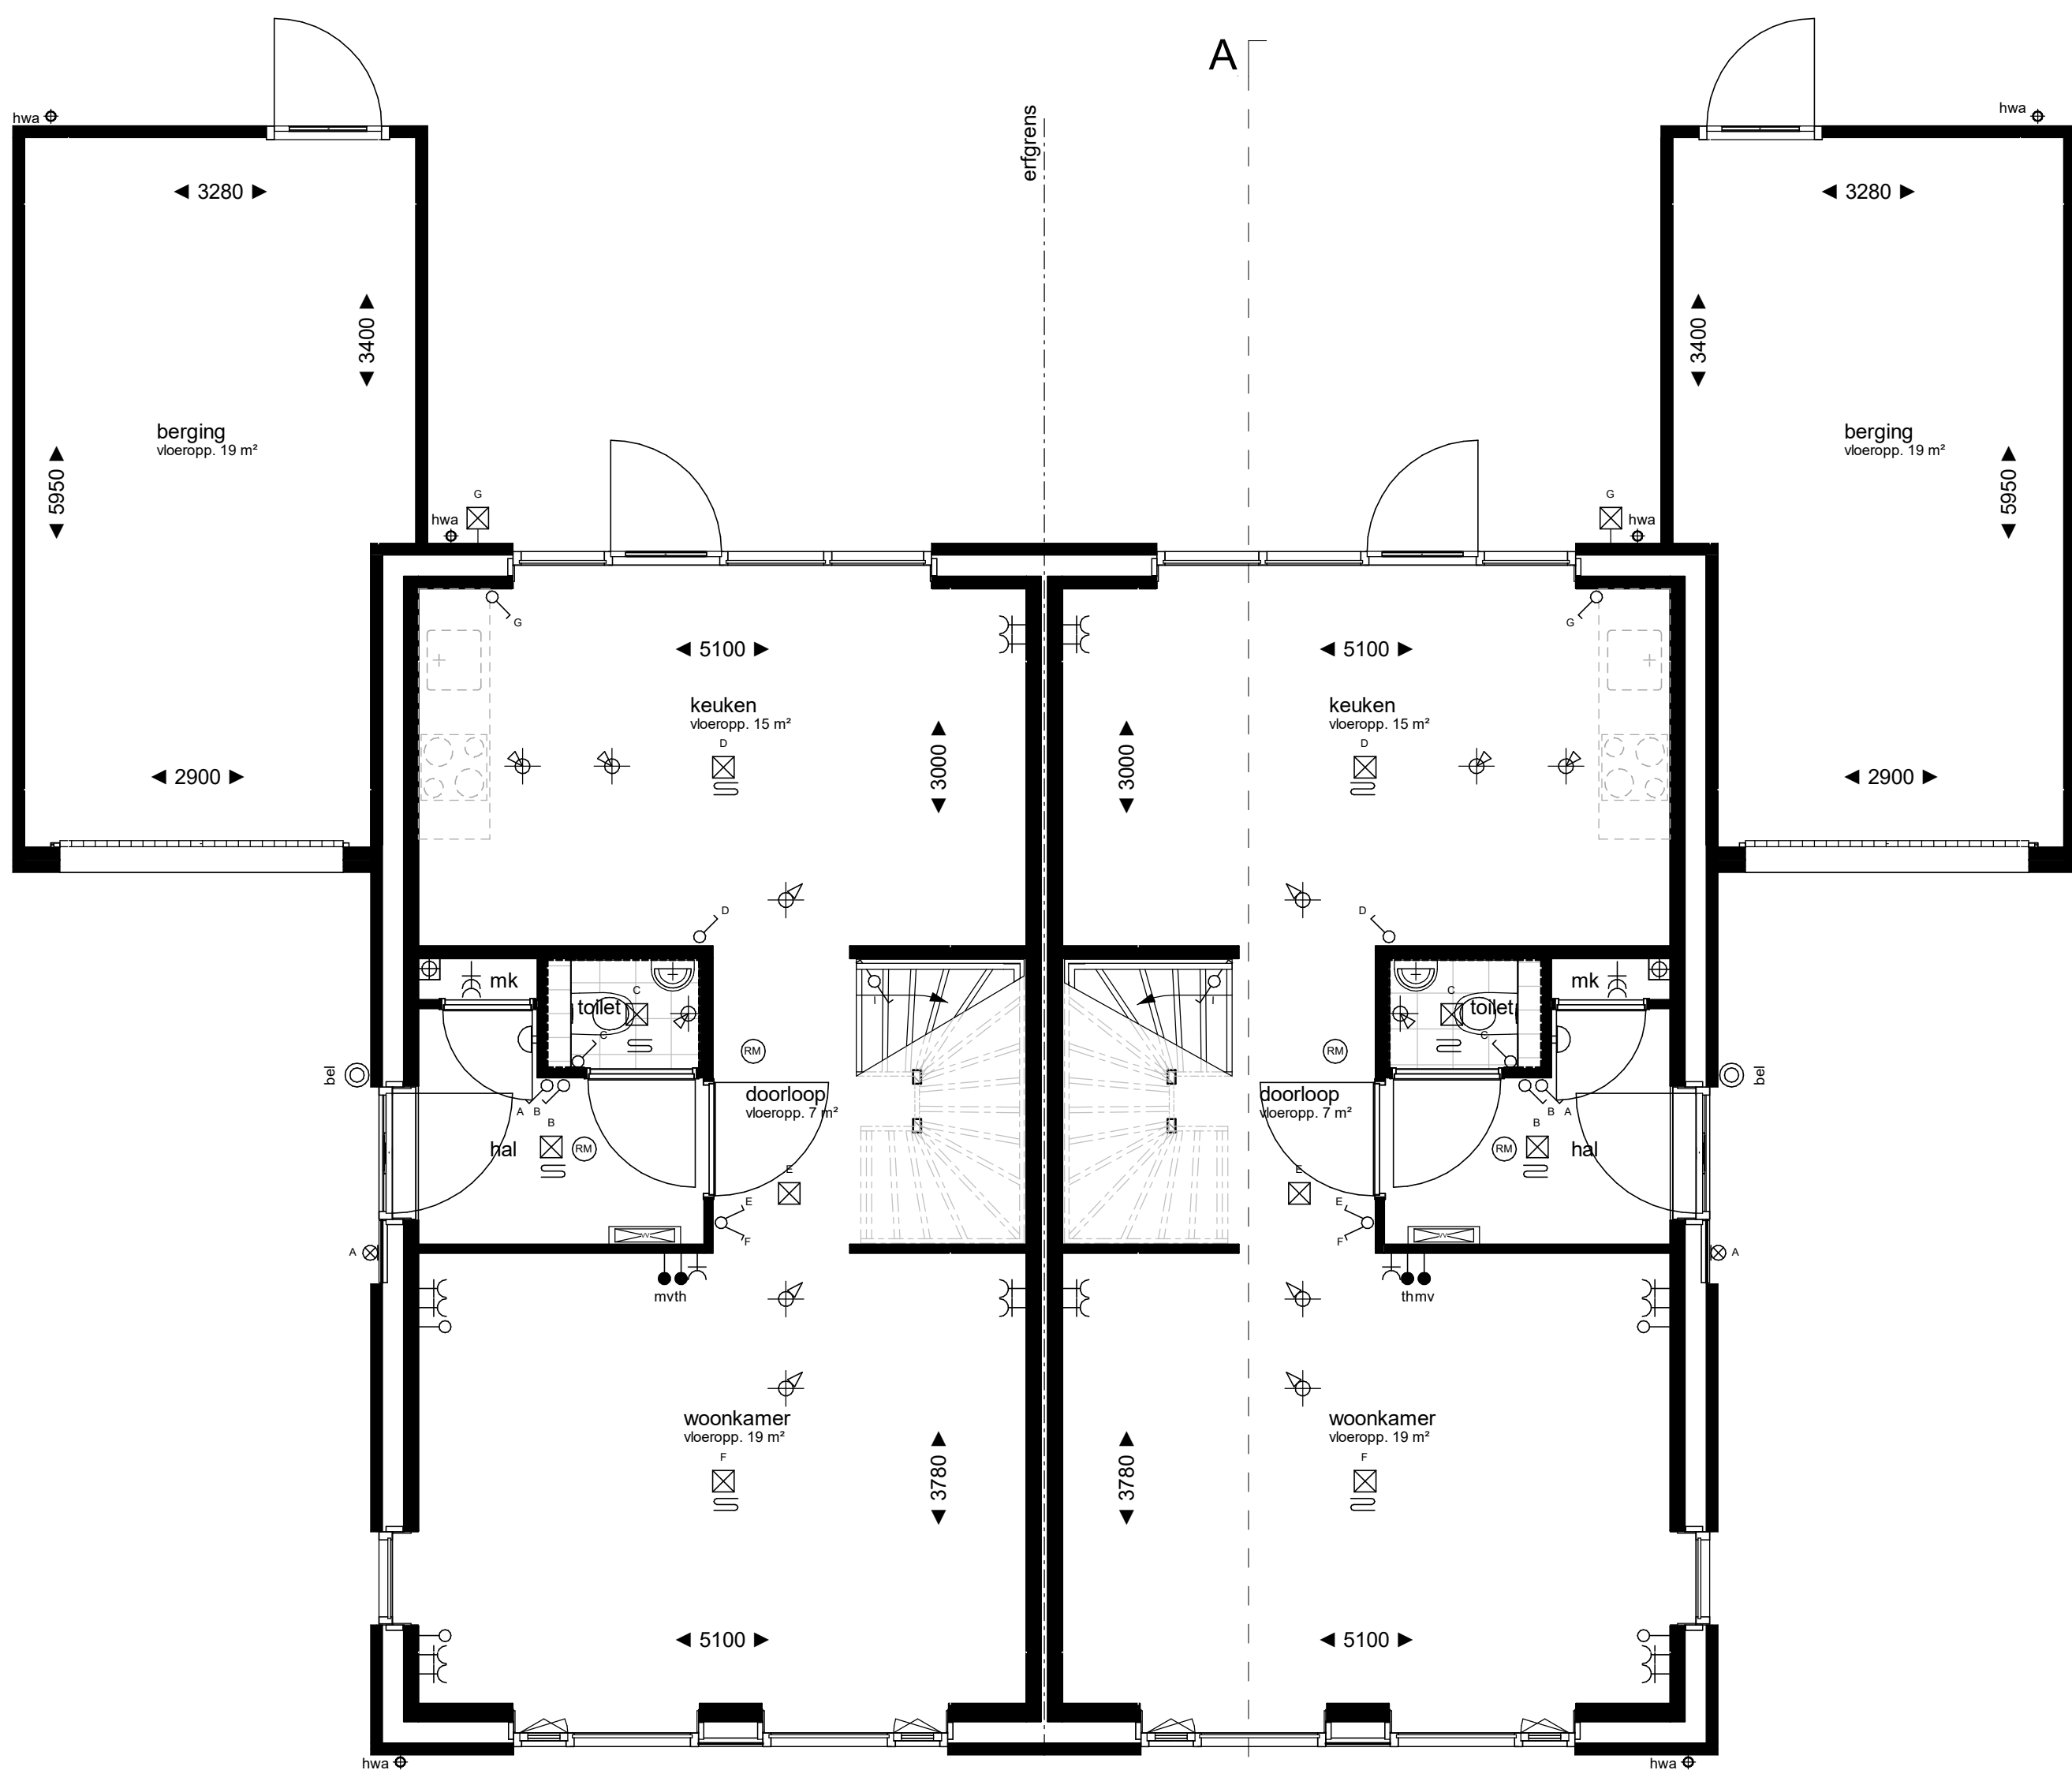


Bouwnummer: M10

begane grond
1:50

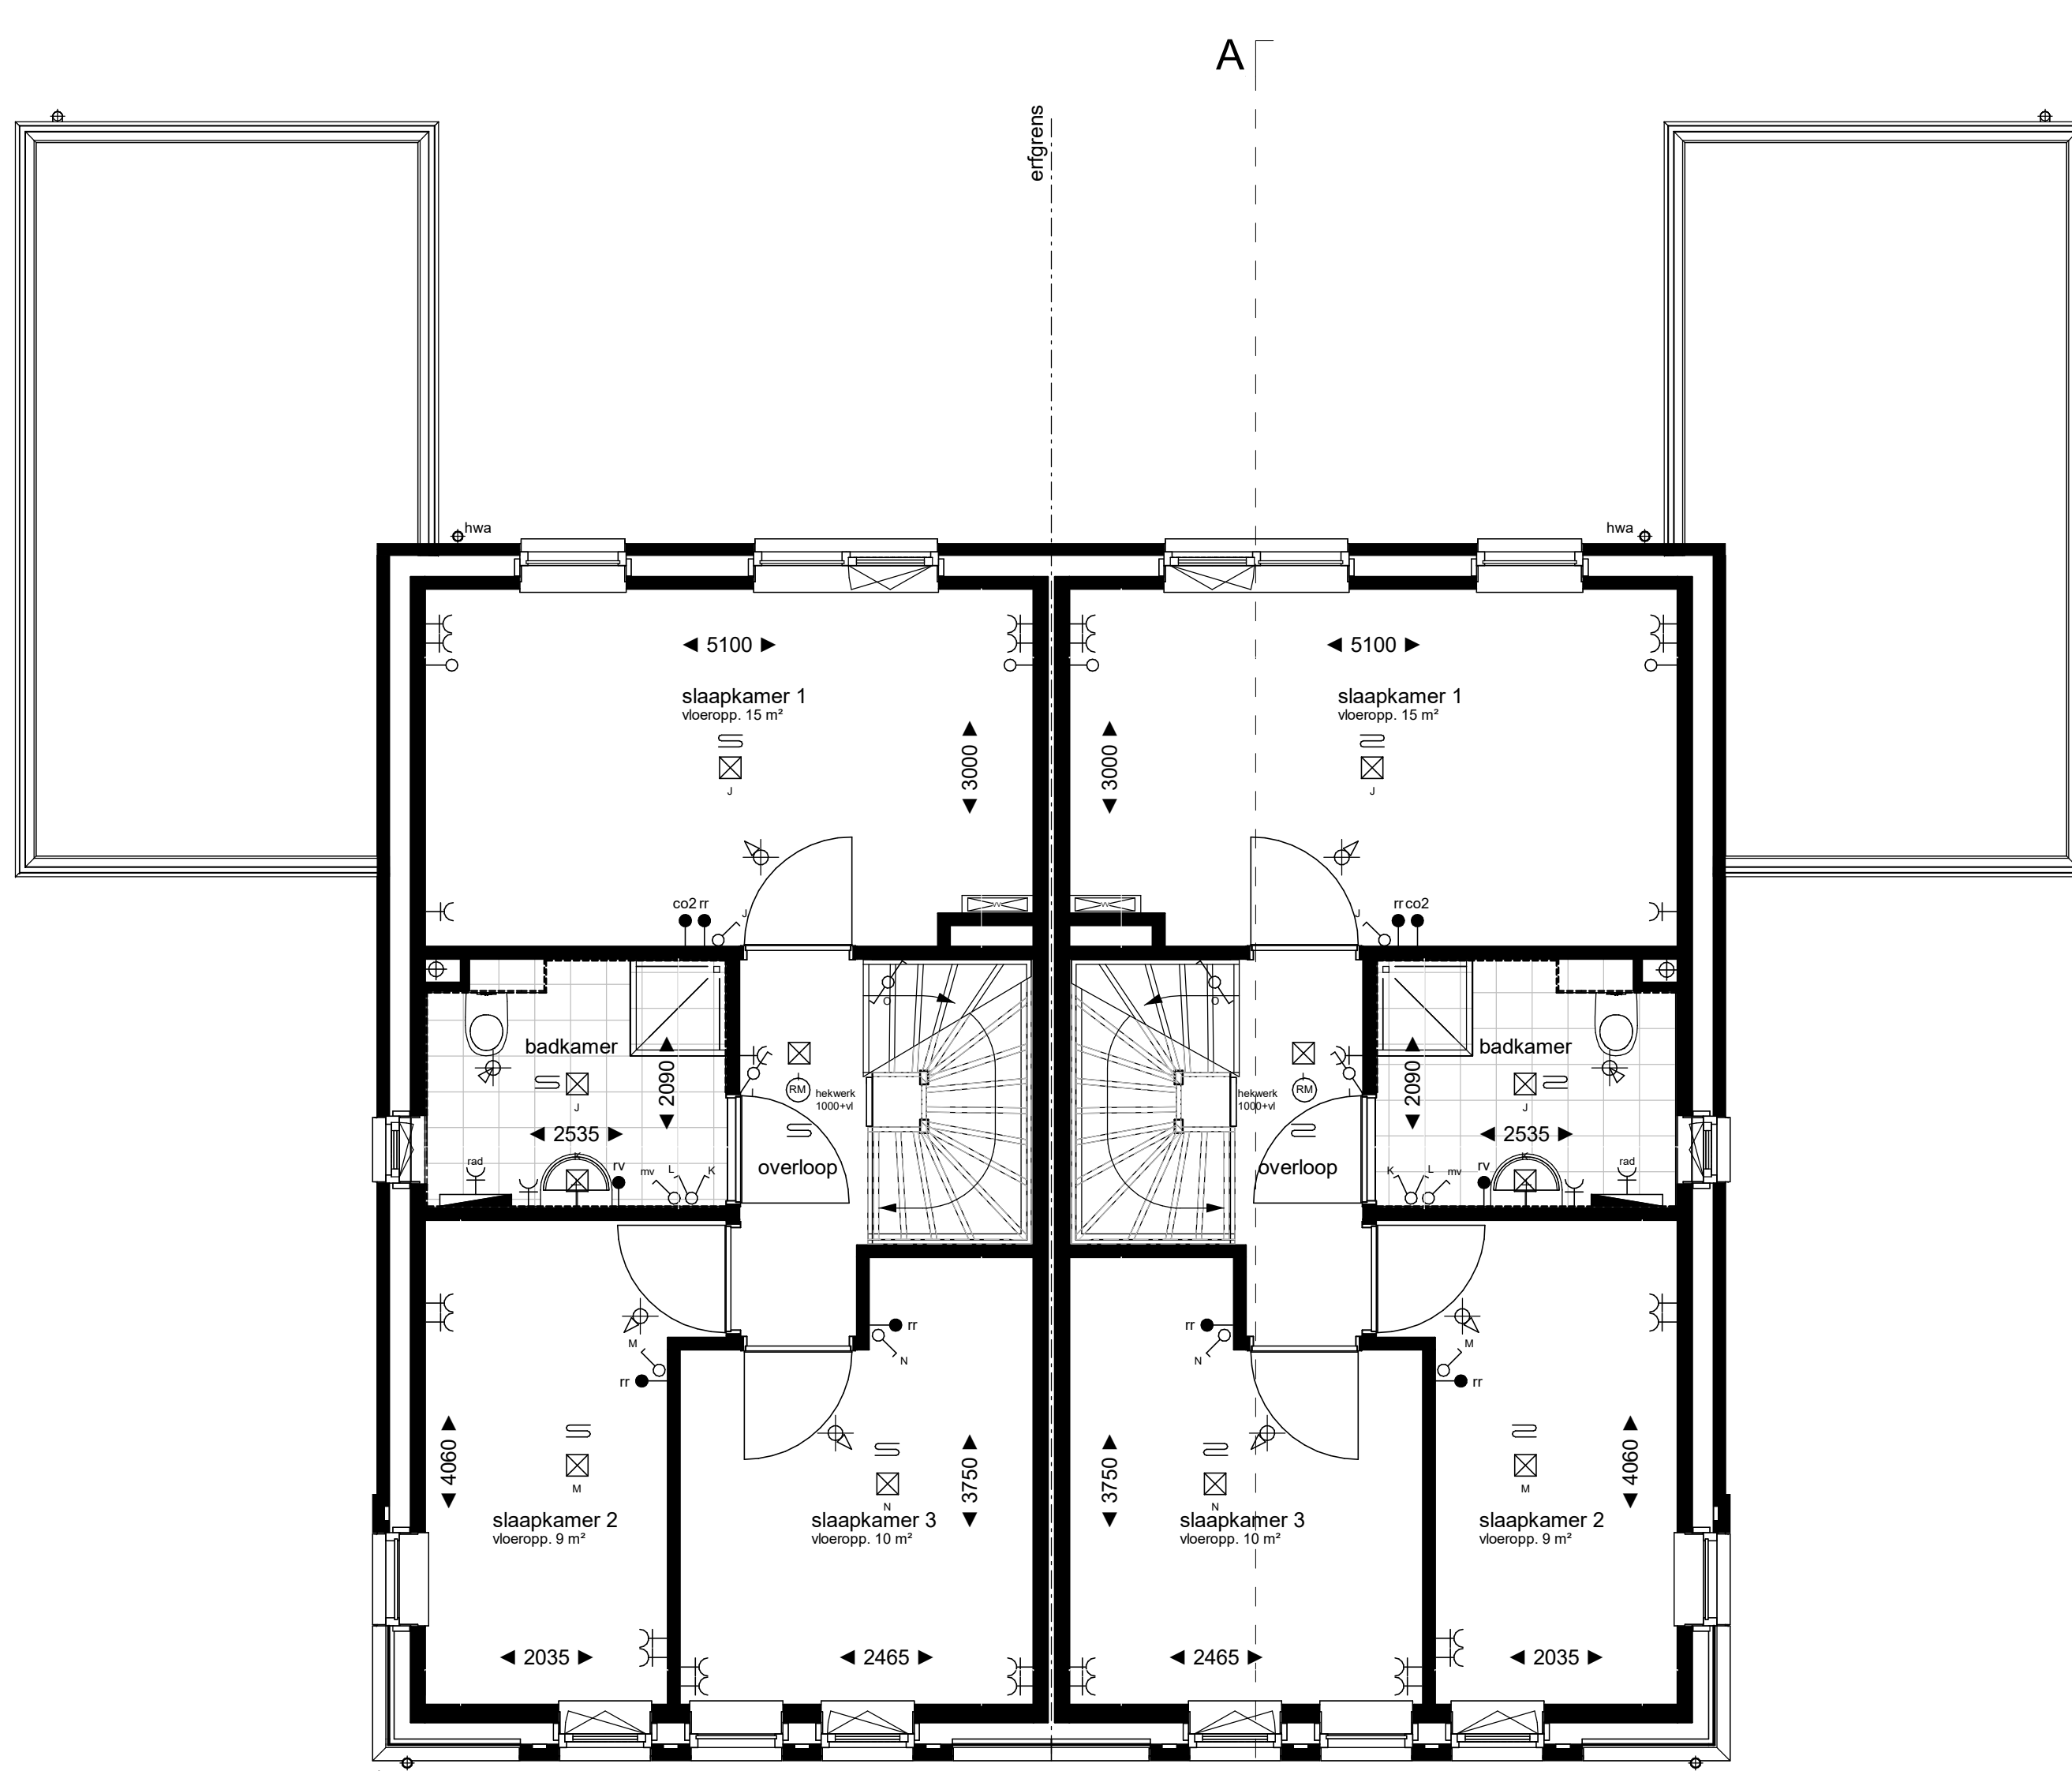


Bouwnummer: M10

eerste verdieping
1:50

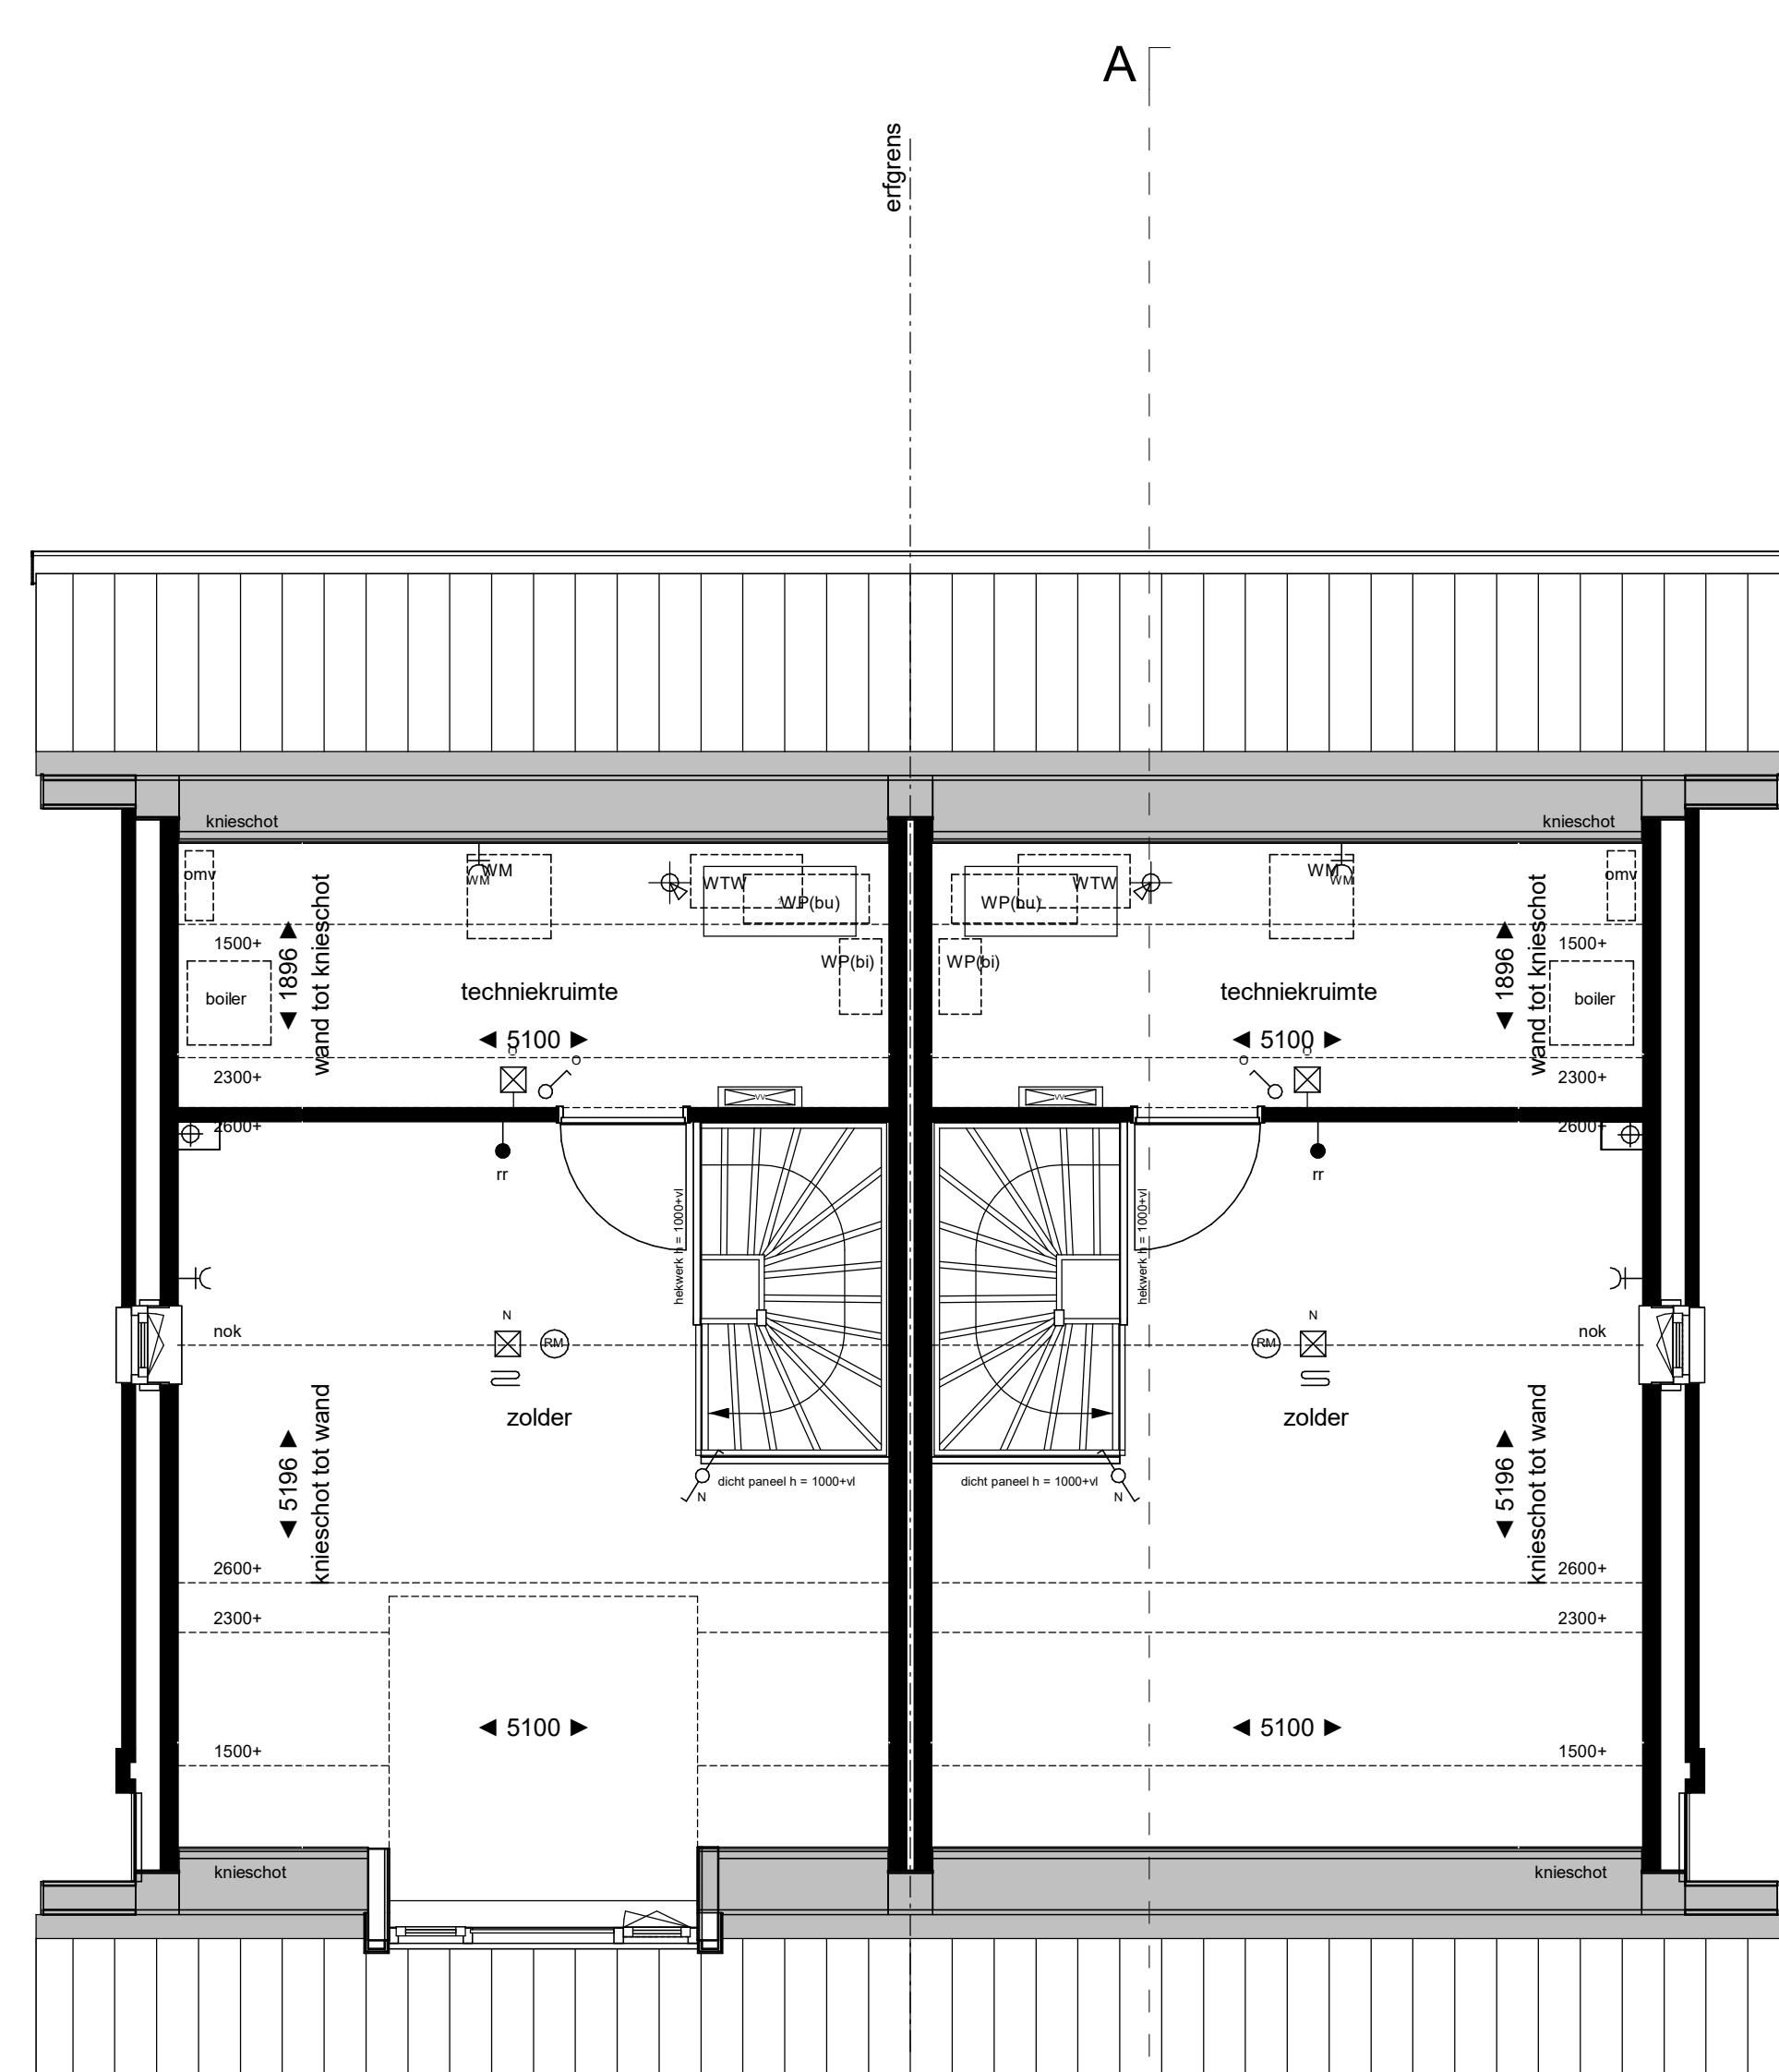


Bouwnummer: M10

tweede verdieping
1:50

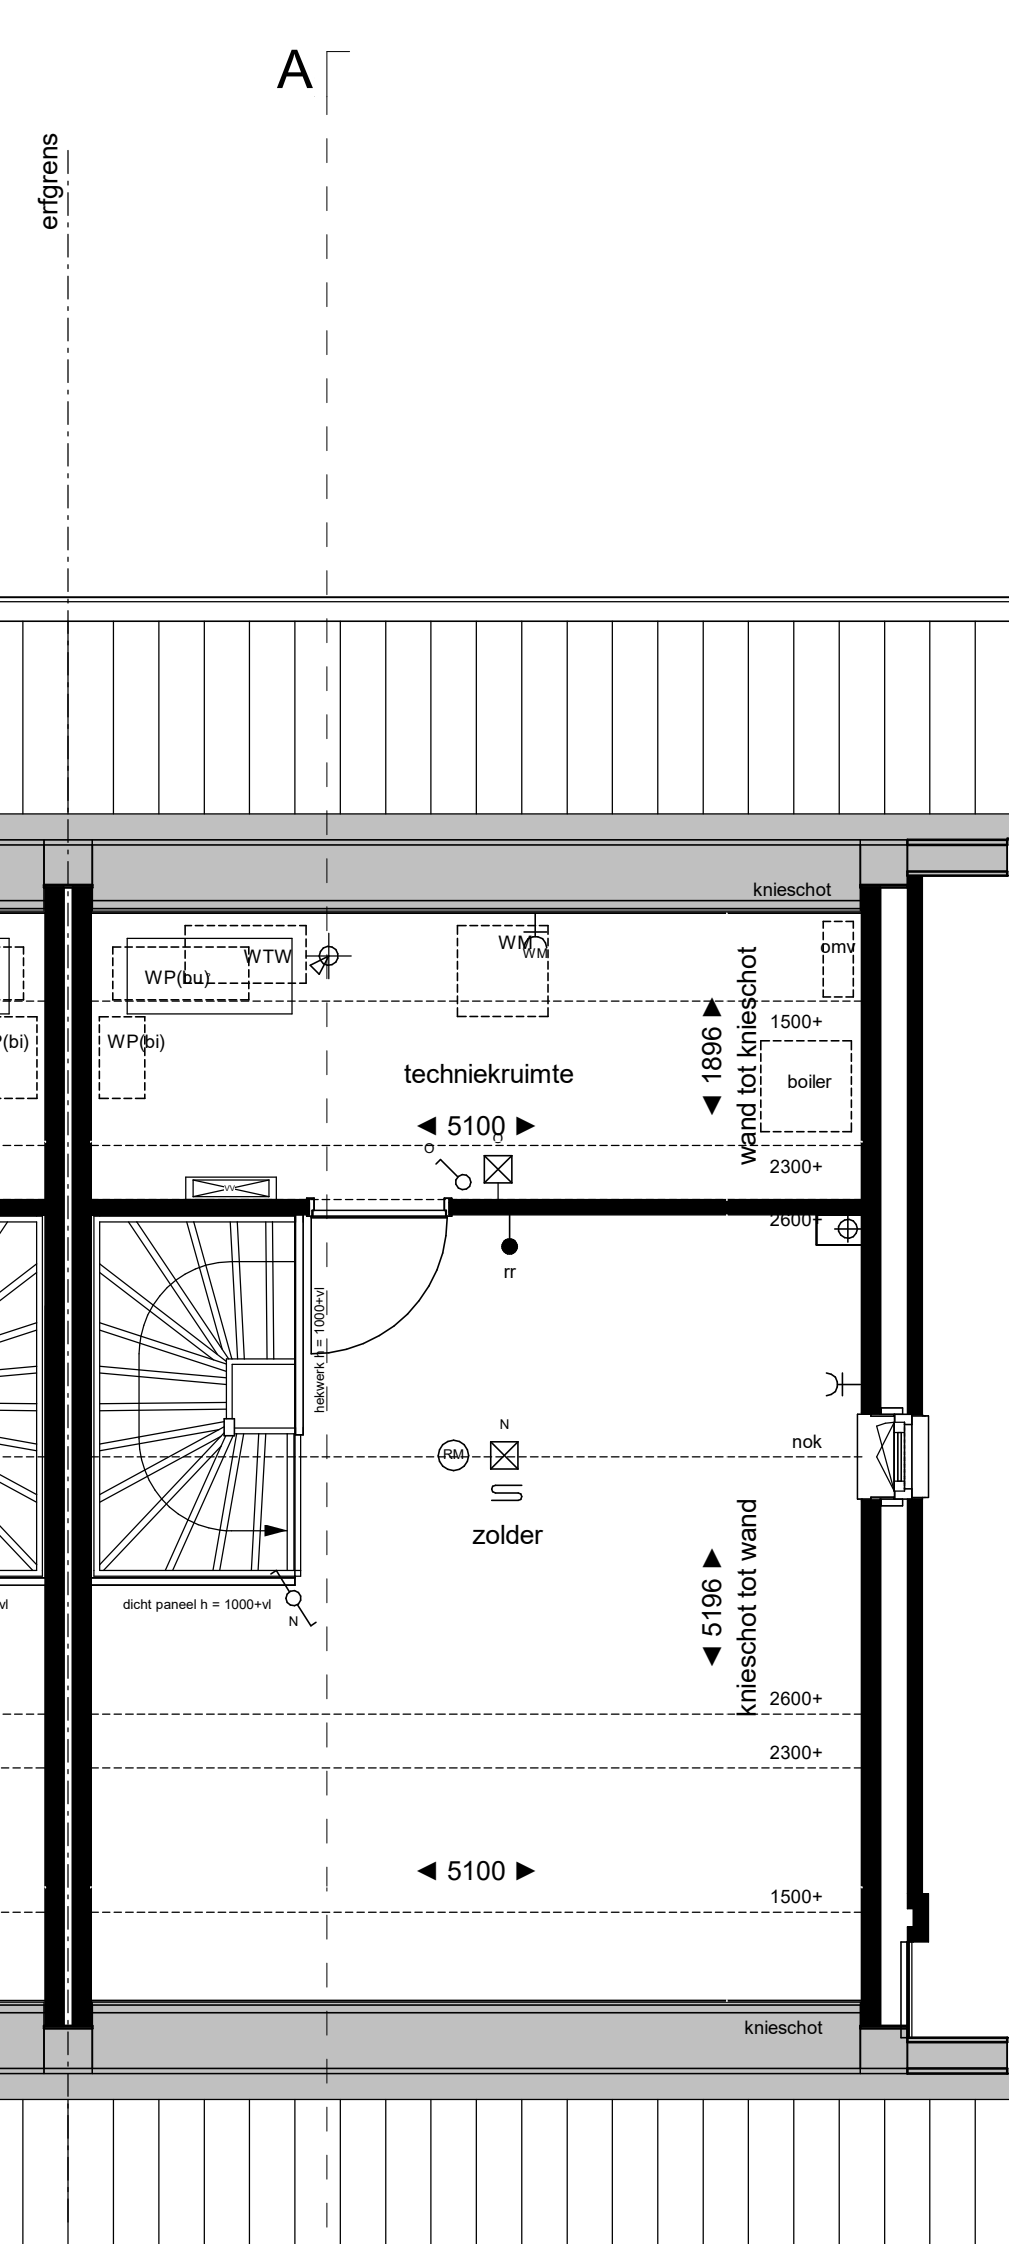

Bouwnummer: M11

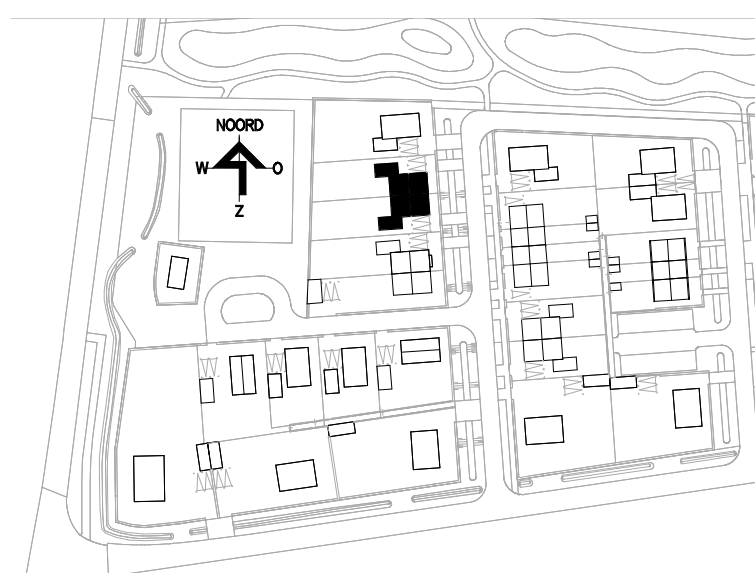

Renvooi electra / installaties

elektra volgens NEN 1010

- E- = enkele wandcontactdoos gewaard
- E- = dubbele wandcontactdoos gewaard, verticaal
- E- = enkele wandcontactdoos t.b.v. wasmachine
- E- = enkele wandcontactdoos t.b.v. wasdroger
- E- = enkele wandcontactdoos t.b.v. verdel. vloerverwarming
- E- = aardpunt
- E- = enkelpolige schakelaar
- E- = dubbele schakelaar
- E- = wisselschakelaar
- E- = dubbele schakelaar, gecombineerd met wandcontactdoos
- E- = wisselschakelaar, gecombineerd met wandcontactdoos

- E- = aansluitpunt onbekaand
- E- = aansluitpunt data
- E- = aansluitpunt thermostat
- E- = aansluitpunt hangende vloerverwarming (ruimte regeling)
- E- = hoofdbediening mechanische ventilatie incl. CO2 sensor
- E- = aansluitpunt CO2 ruimte sensor
- E- = aansluitpunt vochtsensor mechanische ventilatie
- E- = platdrechtlichtpunt / contraalbedo, elect. armatuur
- E- = wandlichtpunt, elect. armatuur
- E- = wandlichtpunt, incl. armatuur
- E- = bedrader
- E- = schel deurtel

- E- = verdel. vloerverwarming met omleiding
- E- = verdel. vloerverwarming zonder omleiding
- E- = elektrische radiator
- E- = inbusspuit mechanische ventilatie, indicatief
- E- = afzuigpunt mechanische ventilatie, indicatief
- E- = hemelelektrofor
- E- = rookmelder

- E- = boiler
- E- = warmte-lengte-unit
- E- = warmtepomp (binnenuit)
- E- = pv panelen
- E- = omvormer t.b.v. zonnepanelen (indien benodigd)

Aantal, positie en afmeting pv-panelen zijn indicatief weergegeven
o.e.a. afhankelijk van BENG - berekening

Renvooi verkoop Algemeen

- E- = kleine wijprijzen voorste huizen
- E- = maatvoering betreft circa-maten en is aangegeven in millimeters
- E- = aan de maatvoering kunnen geen rechten worden ontleend
- E- = plaats en afmetingen E-W, installaties zijn indicatief, wijprijzen voorste huizen
- E- = elektr. aansluitpunten, keukeropstelling, indeling technische ruimte, ventilatie punten, rookmelders, dakdoorvoeren, PV-panelen, radiator en ledingwerken zijn indicatief aangegeven
- E- = het is mogelijk dat niet alle symbolen van toepassing zijn op uw woning



Project
Doonheide 2, fase 2A te Gemert
Opdrachtgever
Keizersberg Vastgoed b.v.
Onderdeel
plattegronden, gevels en drsn blok 7
Datum
29-09-2023

Project nummer
22-2300A
Status
definitief
Schaal
1:50 / 1:100
Getekend
TK
Tekening nummer