




Bouwnr. B 27

voorgevel
1 : 100



Bouwnr. B 28

rechter zijgevel
1 : 100

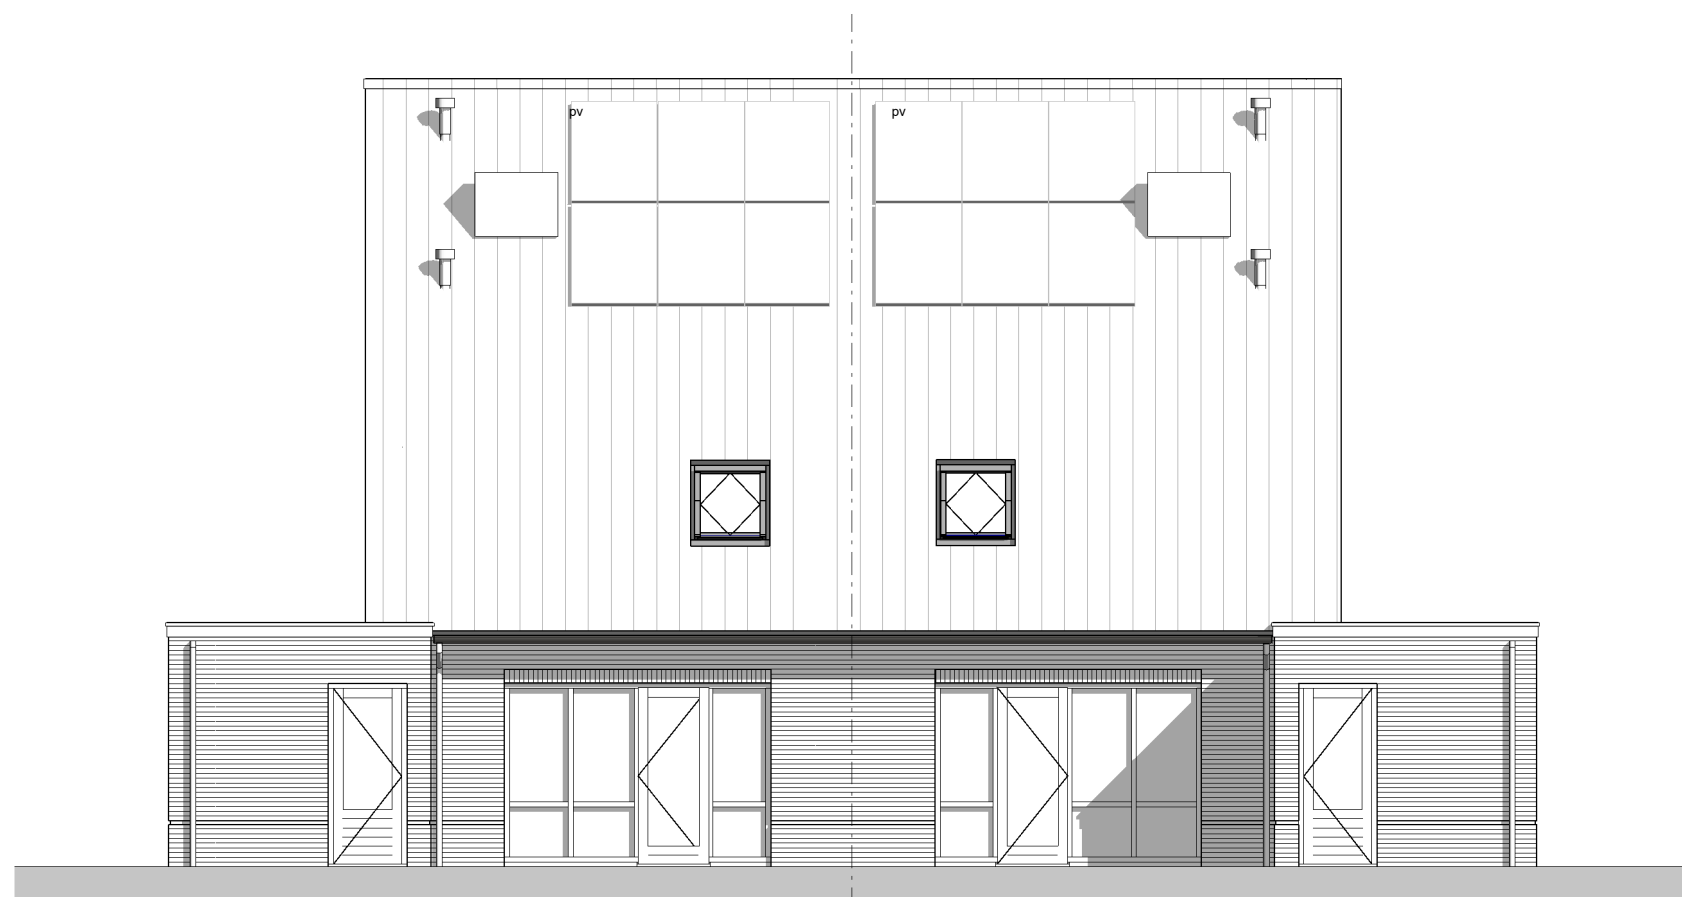

Bouwnr. B 28


Bouwnr. B 27

achtergevel
1 : 100




Bouwnr. B 27

linker zijgevel
1 : 100

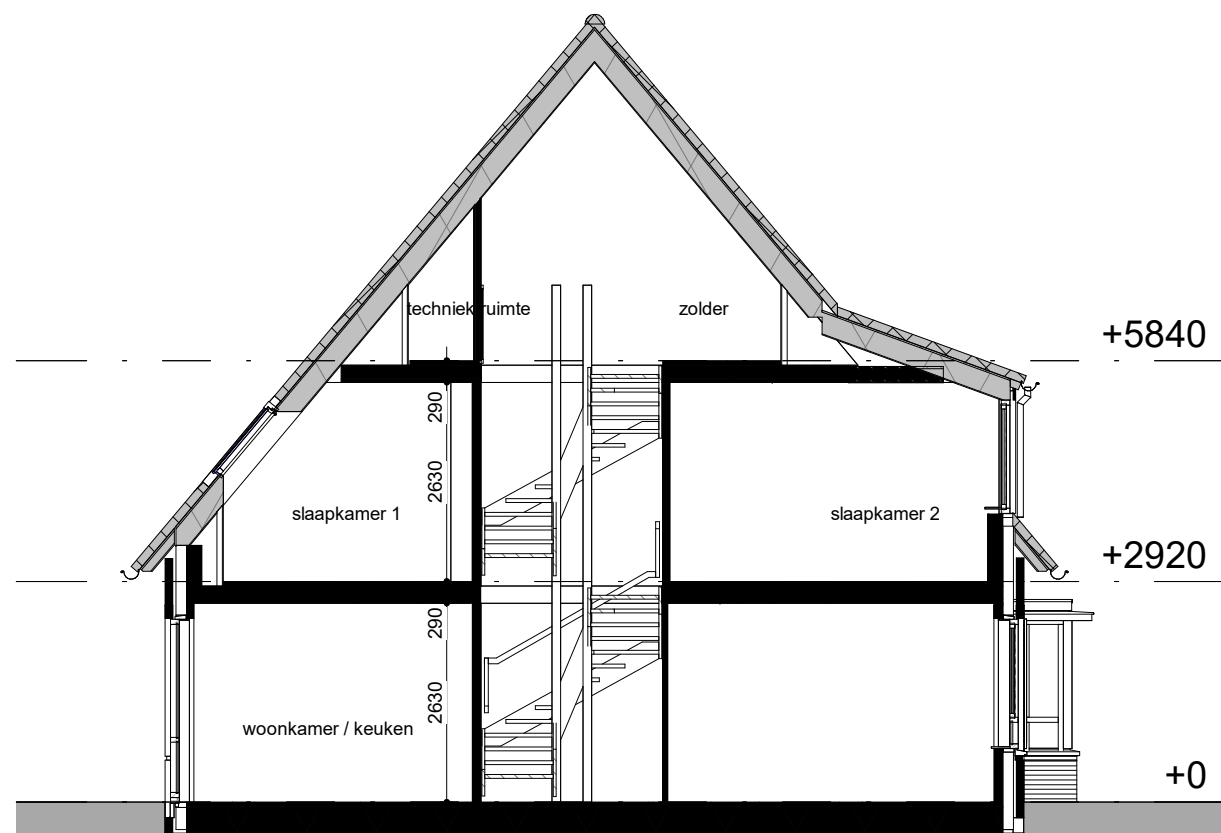

Bouwnr. B 27

doorsnede AA
1 : 100

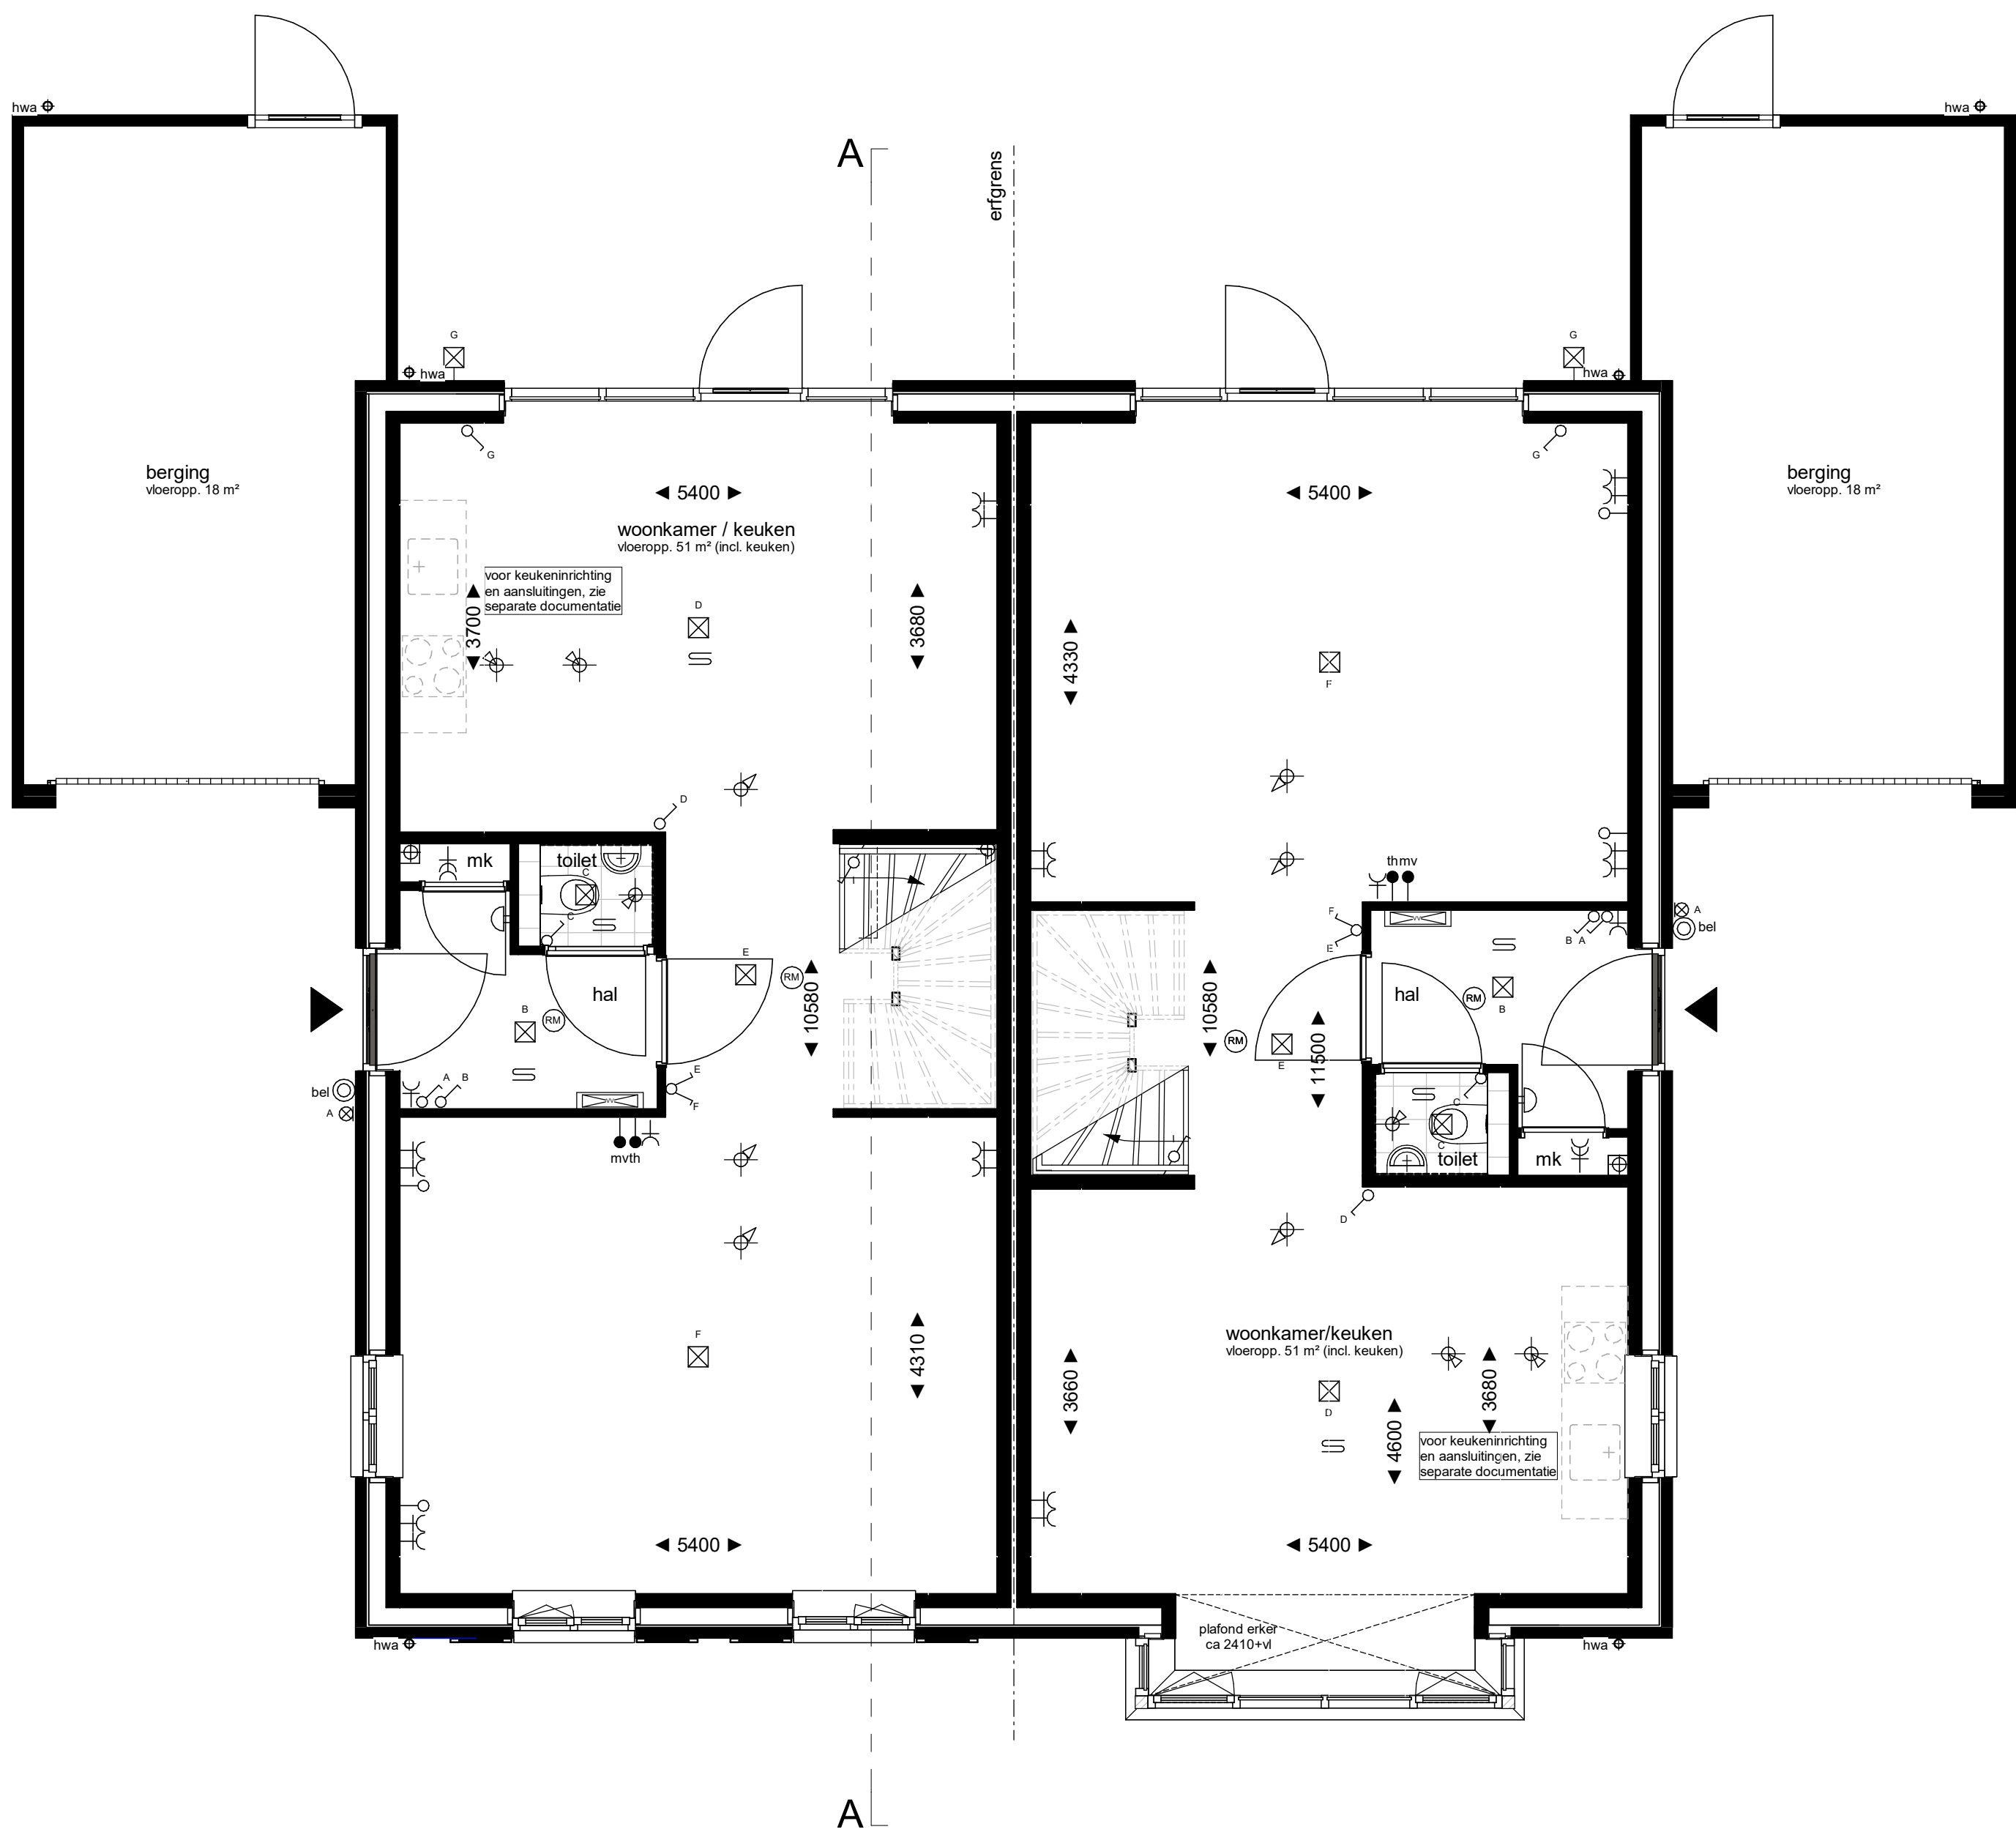

Bouwnr. B 27

Bouwnr. B 28


begane grond
1 : 50



Bouwnr. B 27

Bouwnr. B 28


eerste verdieping
1 : 50

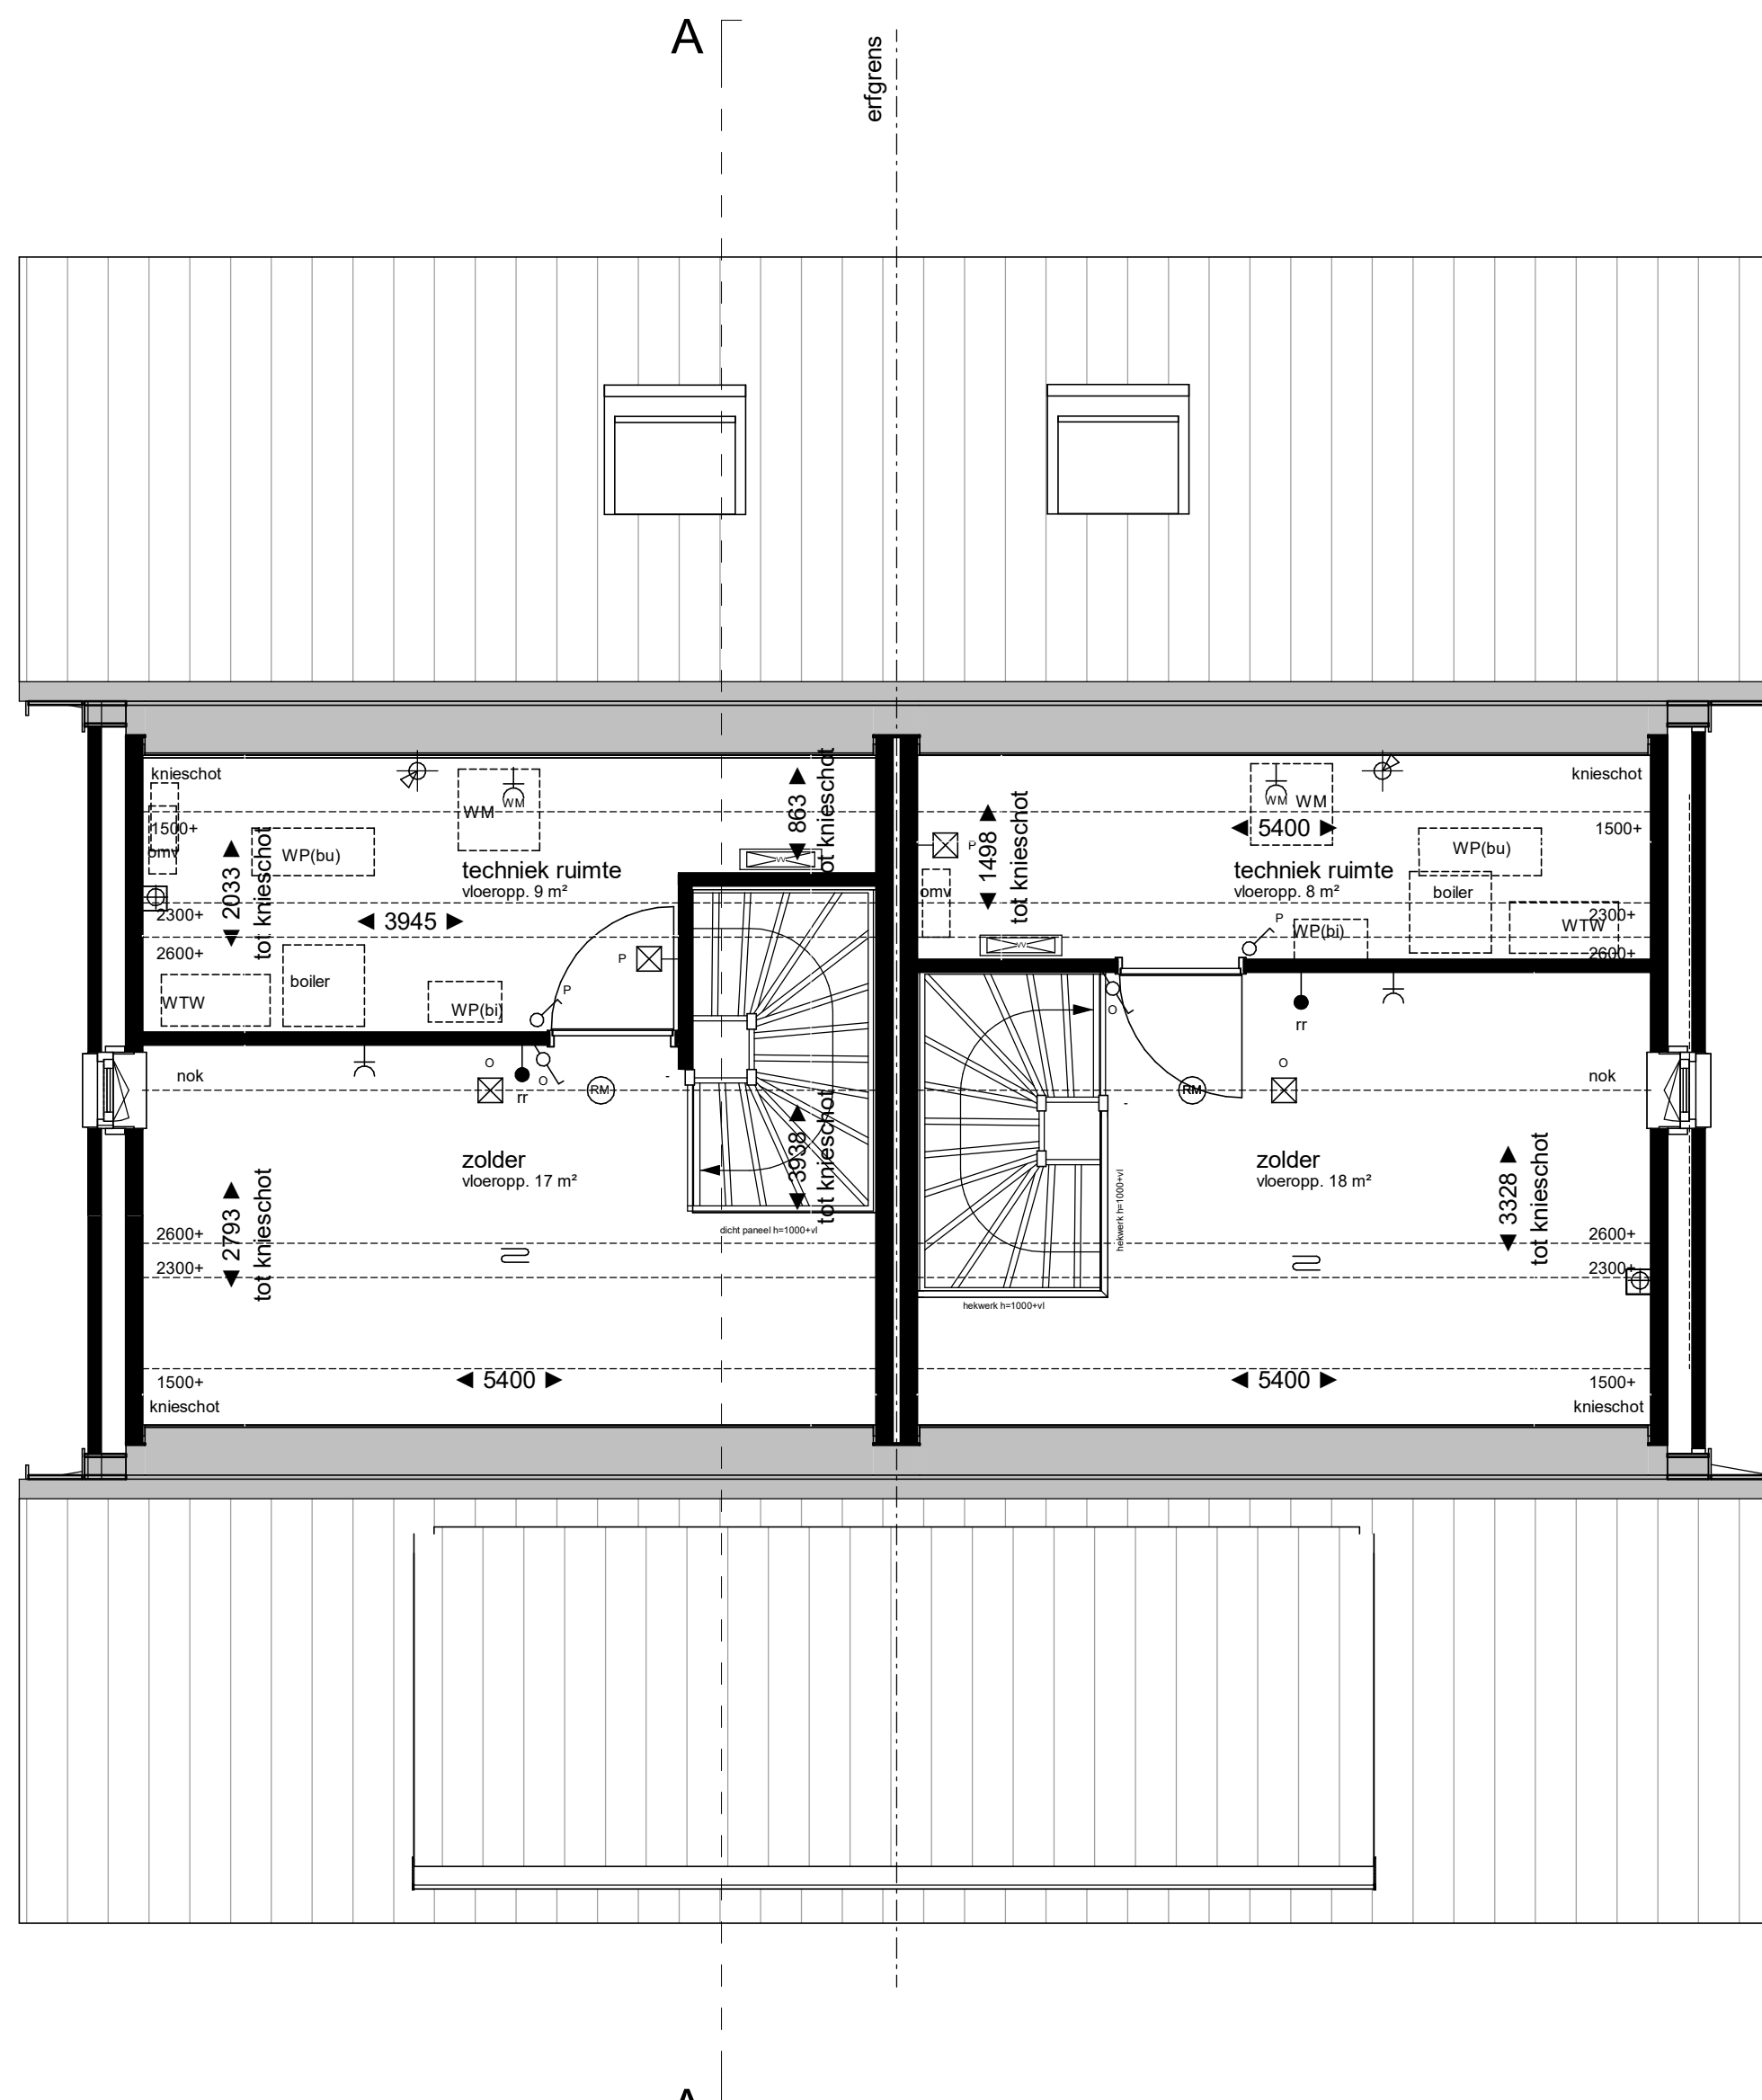

Bouwnr. B 27

Bouwnr. B 28

tweede verdieping
1 : 50

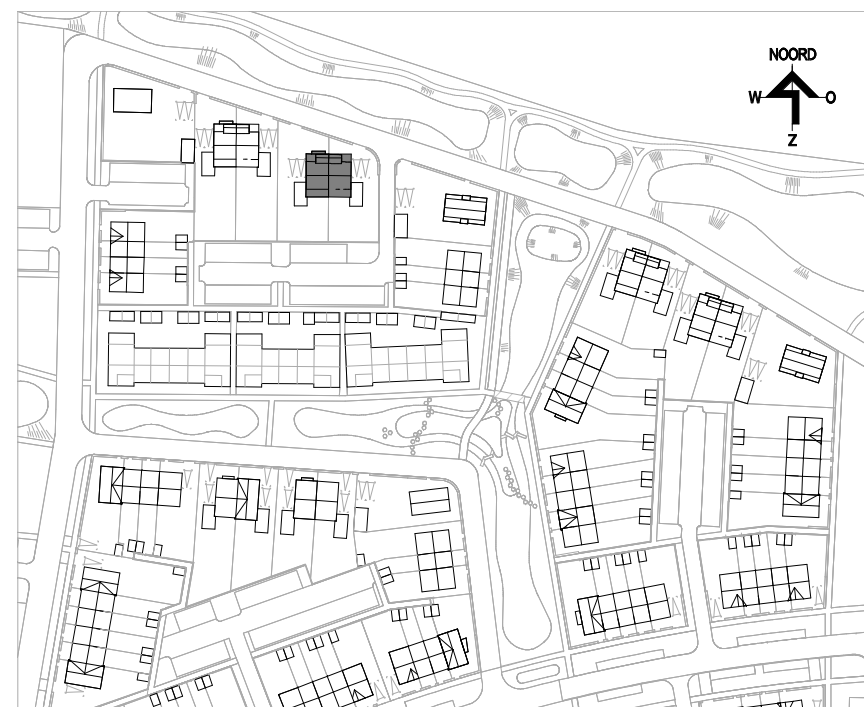

Renvooi electra / installaties

elektra volgens NEN 1010

- = erake wandcontactdoos geaard
- = dubbele wandcontactdoos geaard, verloop
- = erake wandcontactdoos t.b.v. wasmachine
- = erake wandcontactdoos t.b.v. wasdroger
- = erake wandcontactdoos t.b.v. verdel. vloerverwarming
- = aardpunt
- = erake-schakelaar
- = dubbele schakelaar
- = wisselschakelaar
- = dubbele schakelaar, gecombineerd met wandcontactdoos
- = wisselschakelaar, gecombineerd met wandcontactdoos

- = aansluitpunt onbedaard
- = aansluitpunt dade
- = aansluitpunt thermostat
- = aansluitpunt vloerverwarming (ruimte regeling)
- = hoofdbediening mechanische ventilatie incl. co2 sensor
- = aansluitpunt CO2 ruimte sensor
- = aansluitpunt vochtsensor mechanische ventilatie
- = plafondlichtpunt / centraalbed., excl. armatuur
- = wandlichtpunt, excl. armatuur
- = wandlichtpunt, incl. armatuur
- = bedrader
- = schel draufel

- = verdel. vloerverwarming met omvanding
- = verdel. vloerverwarming zonder omvanding
- = vloerverwarming
- = elektrische radiator
- = inbaspunt mechanische ventilatie, indicatief
- = afsluipunt mechanische ventilatie, indicatief
- = hemelelektrofoer
- = rookmelder

- = boiler
- = warmte-lengte-unit
- = warmtepomp (binnenunit)
- = pv panelen
- = omvormer tlv zonnepanelen (niet benodigd)

Aantal, positie en afmeting pv-panelen zijn indicatief weergegeven
o.e.a. afhankelijk van BENG - berekening

Renvooi verkoop Algemeen

- = kleine wijpings voorstehouren
- = raafteering betref circamaken en is aangegeven in m&ms
- = aan de maafteering kunnen geen raafteering worden ontfend
- = plaats en afmetingen t.b.v. installatie zijn indicatief wijpings voorstehouren
- = elektra-aansluitpunten, keukeropafdeling, indeling technische ruimte, ventilatie punten, rookmelders, dakdoorvoeren, PV-panelen, radiator en ledingweken zijn indicatief aangegeven
- = het is mogelijk dat niet alle symbolen van toepassing zijn op uw woning



Project Doonheide 2, fase 3 te Gemert
Opdrachtgever Keizersberg Vastgoed b.v.
Onderdeel plattegronden, gevels en drsn blok 4
Datum 12-03-2024

Projectnummer 23-2345
Status definitief
Schaal 1:50 / 1:100
Getekend JE
Tekeningnummer