


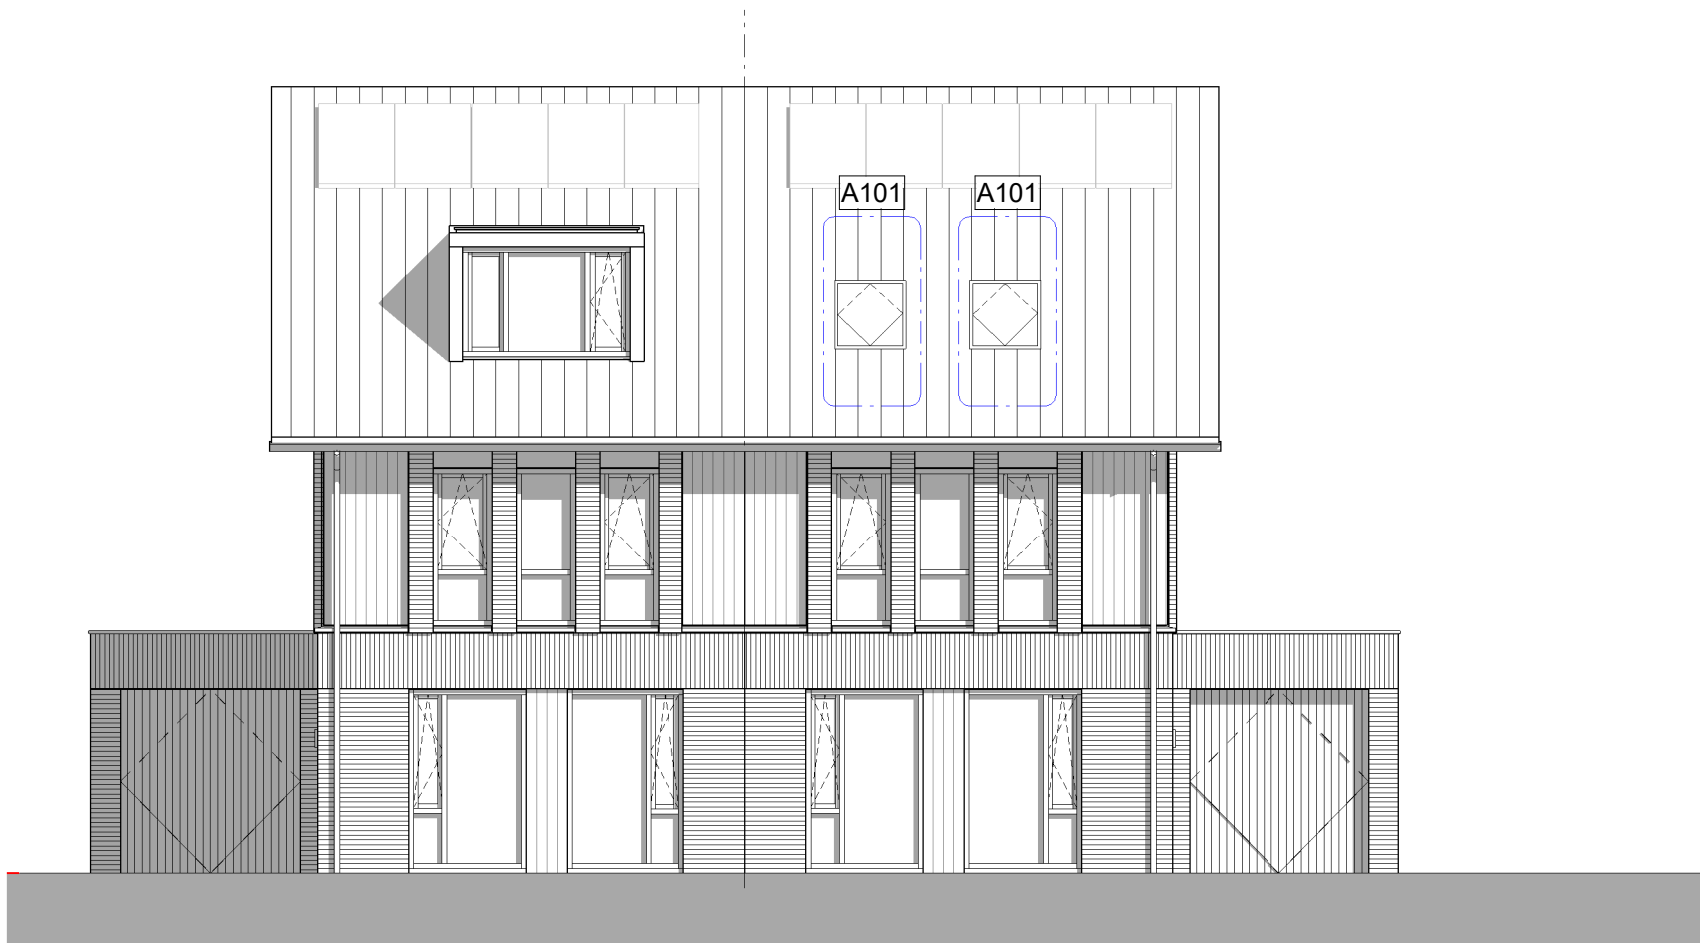


Bouwnr. L 6



Bouwnr. L 7



Bouwnr. L 7

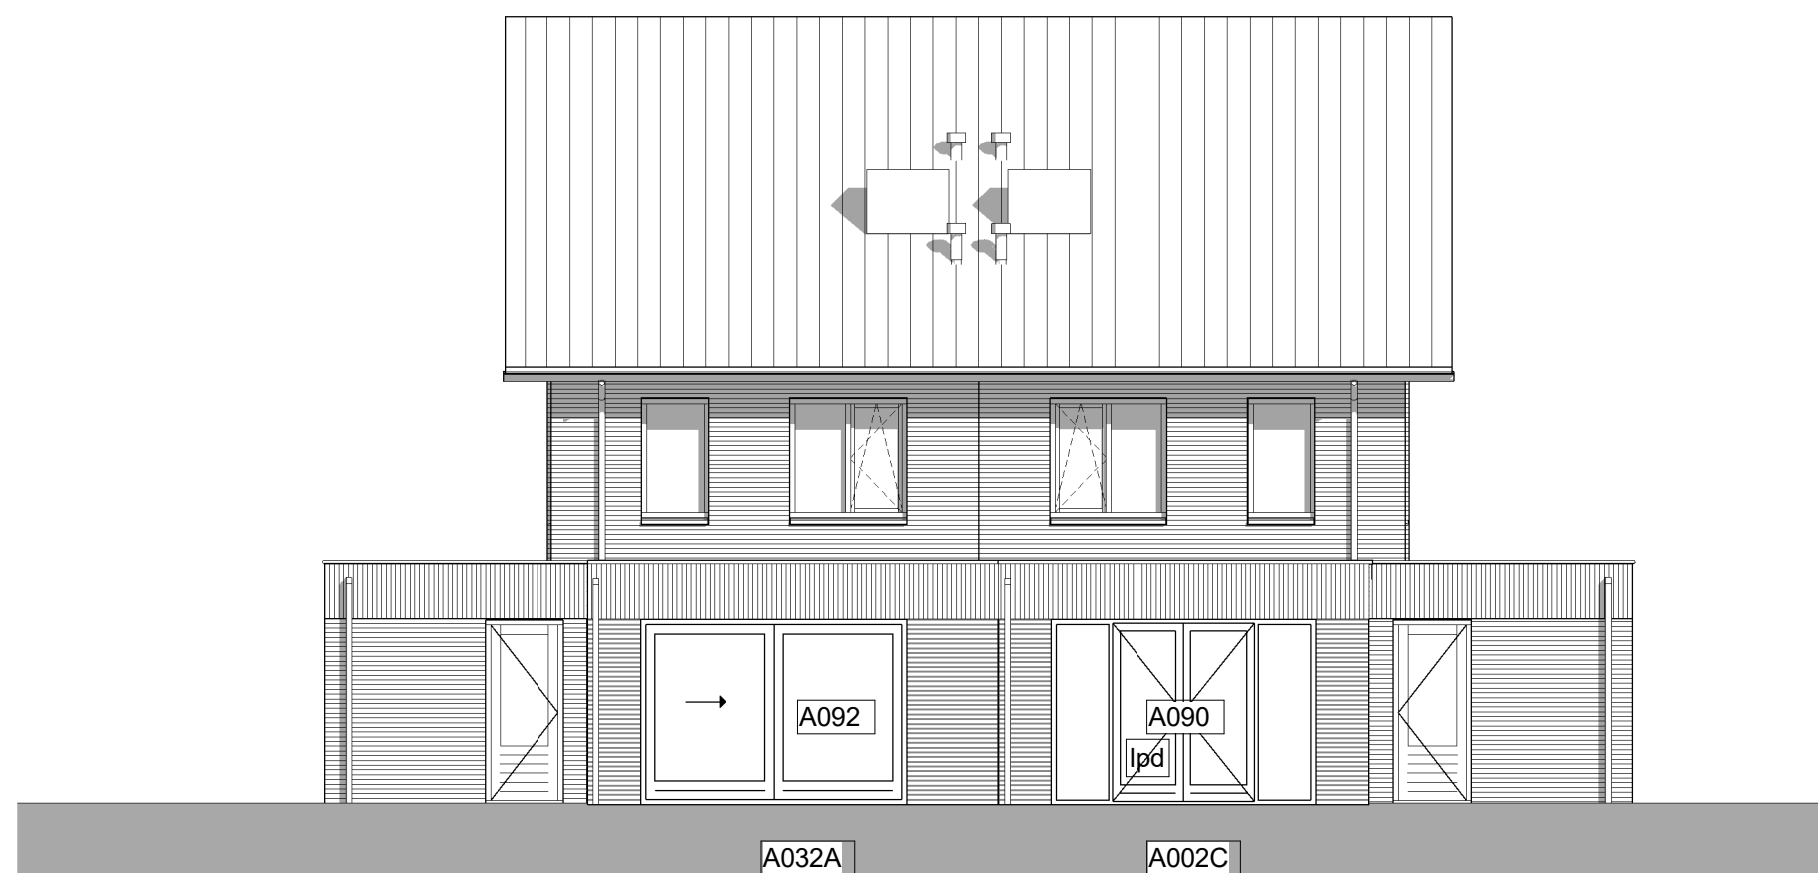

Bouwnr. L 7



Bouwnr. L 6


voorgevel
1:100

voorgevel
1:100

rechtter zijgevel
1:100

achtergevel
1:100


linker zijgevel
1:100

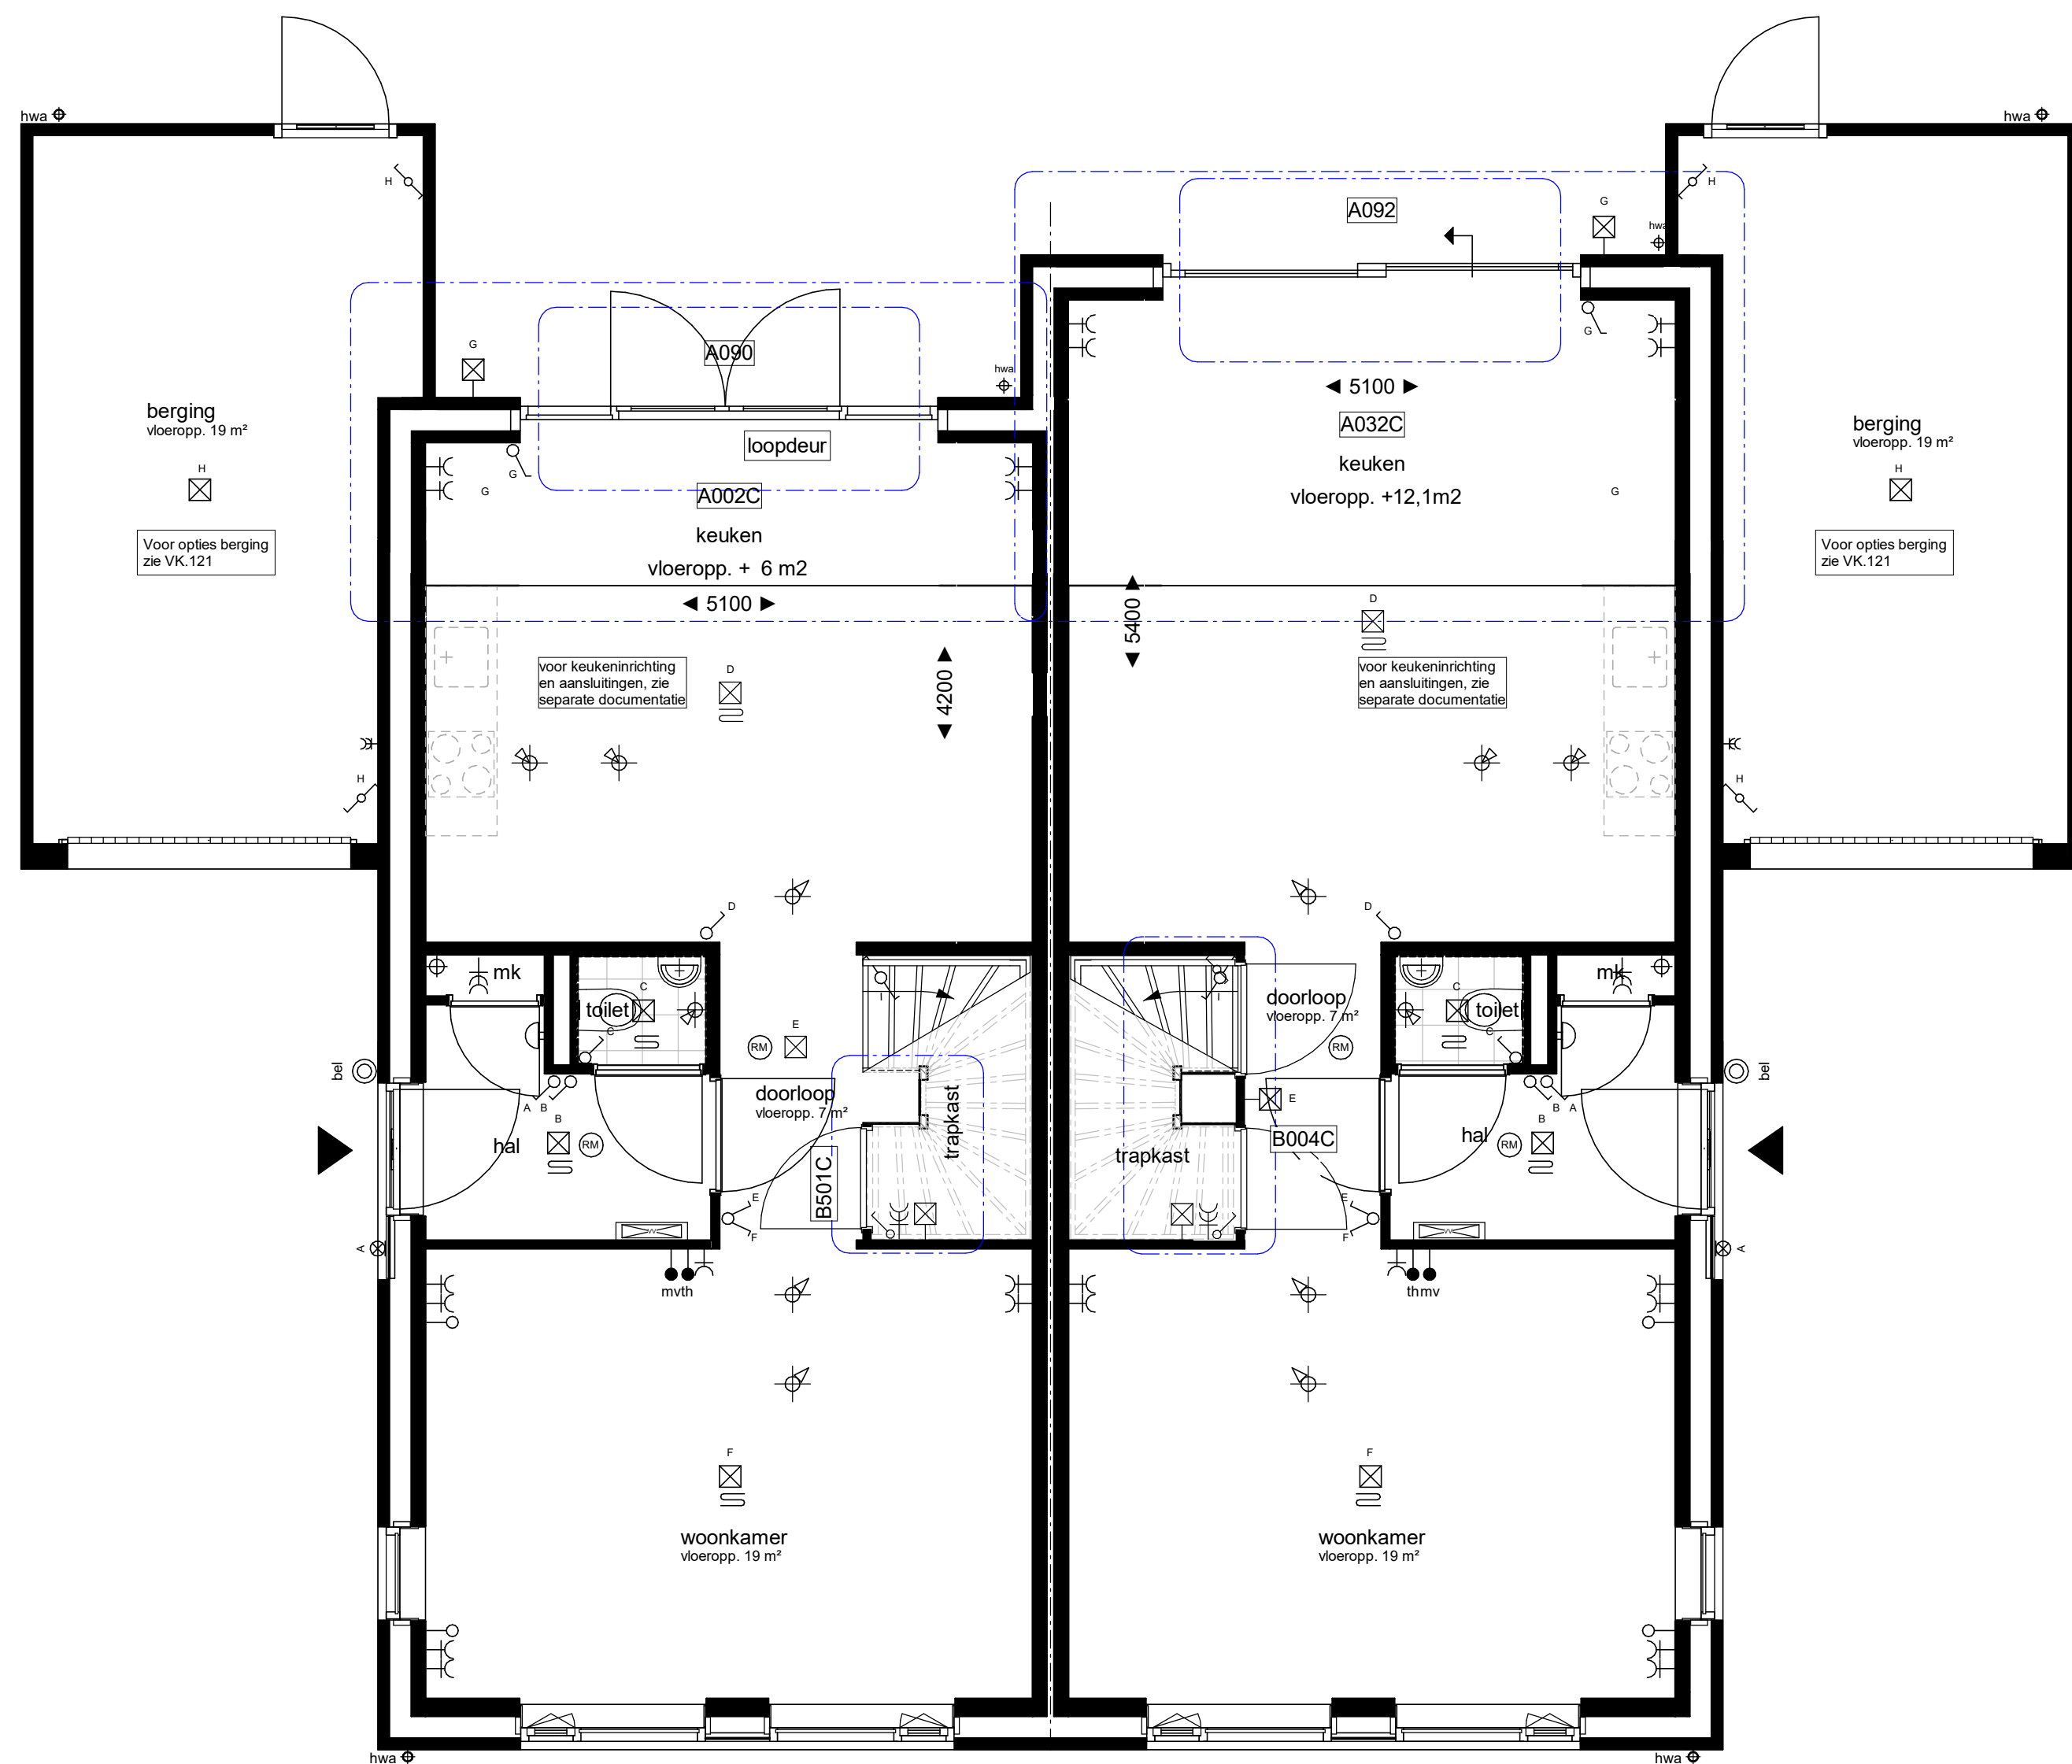

Bouwnr. L 6

Bouwnr. L 7


begane grond
1:50

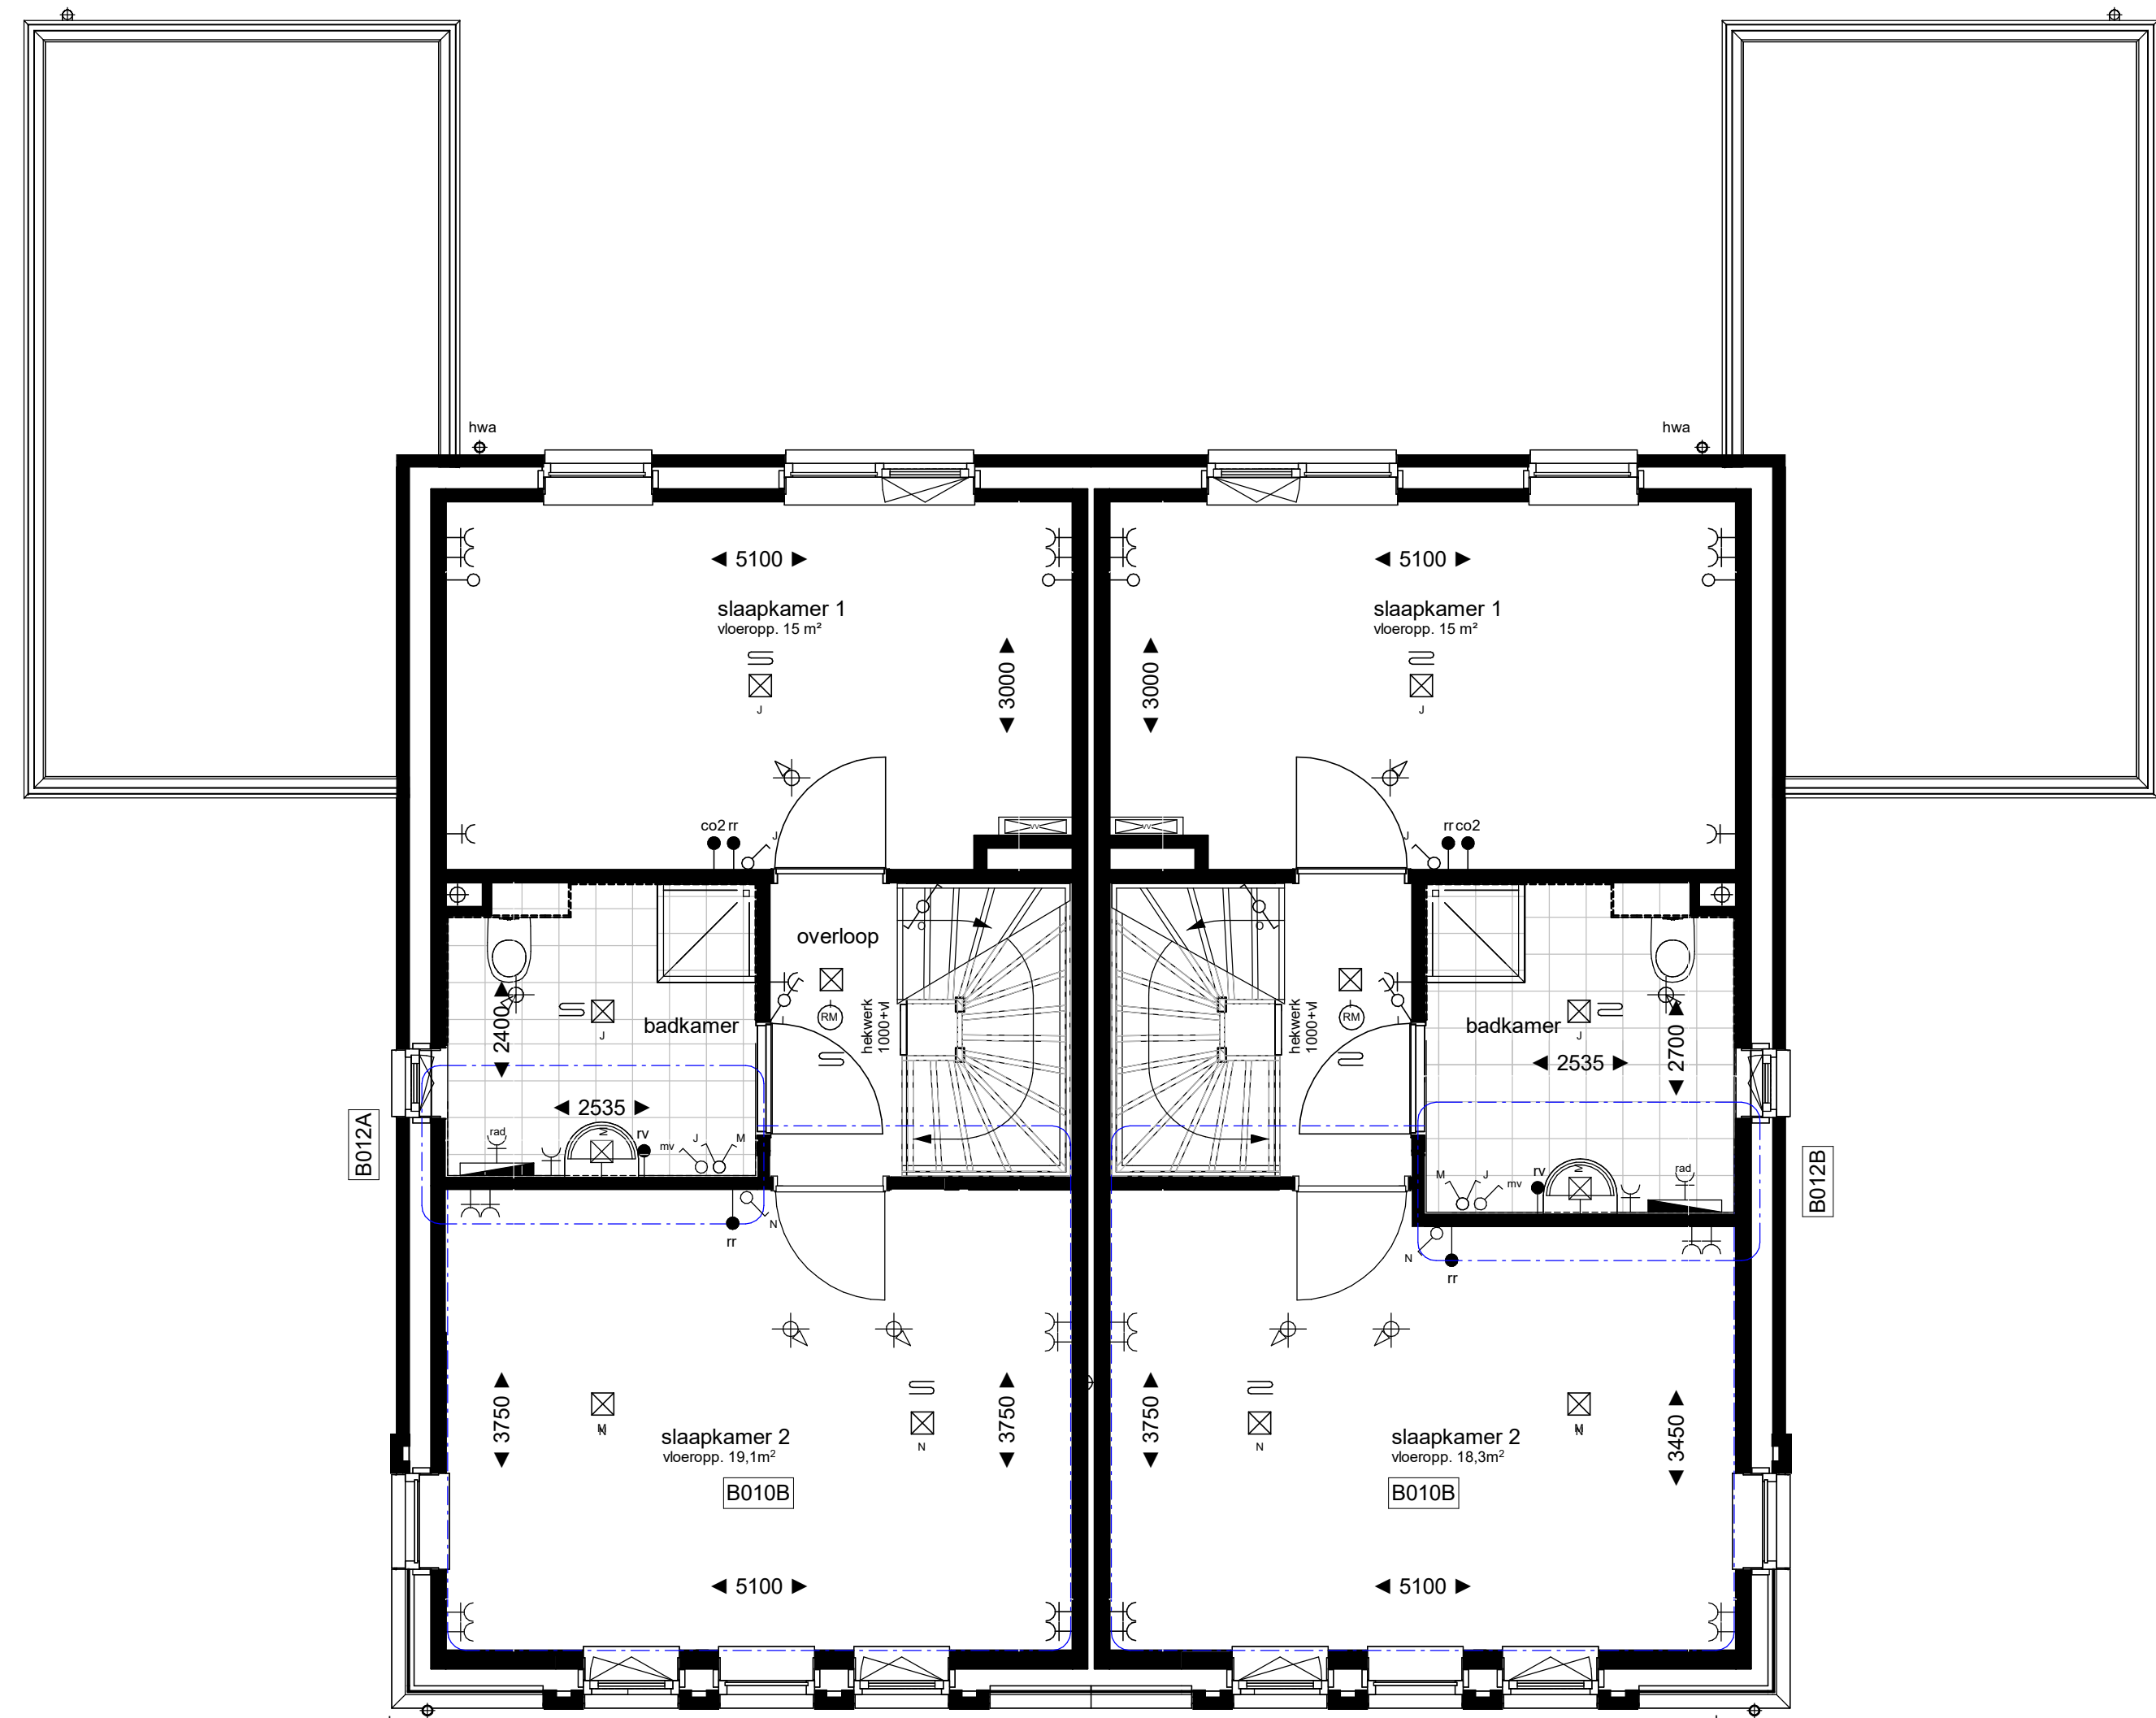

Bouwnr. L 6

Bouwnr. L 7


eerste verdieping
1:50

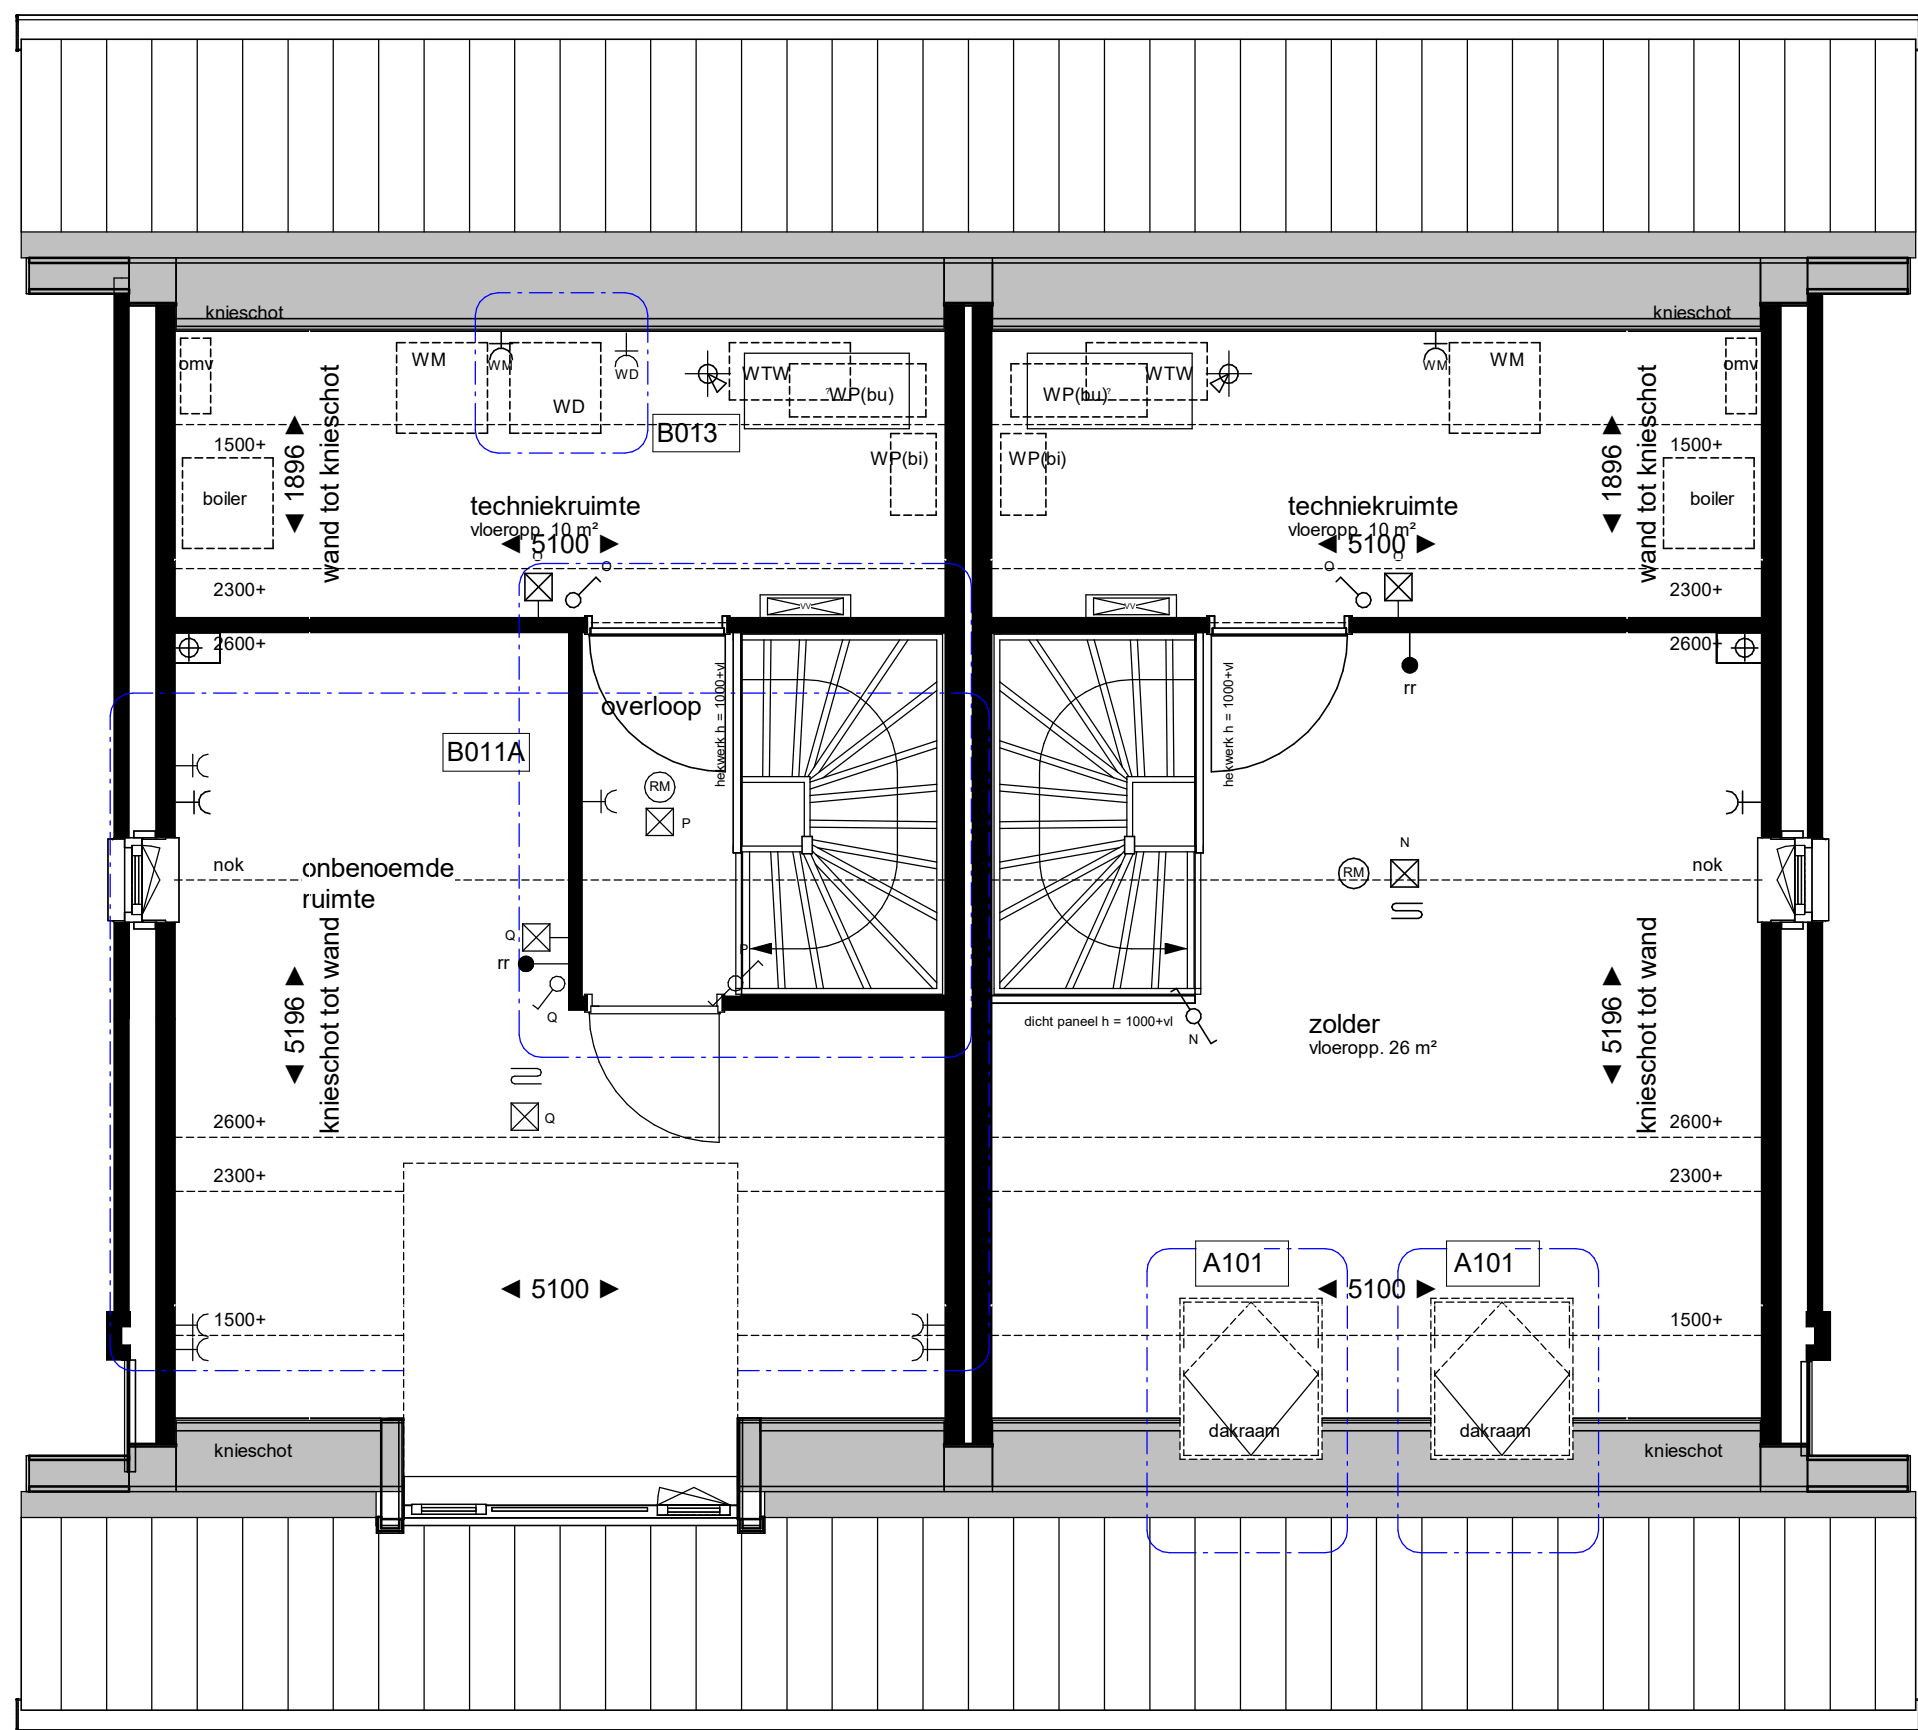

Bouwnr. L 6

Bouwnr. L 7

tweede verdieping
1:50

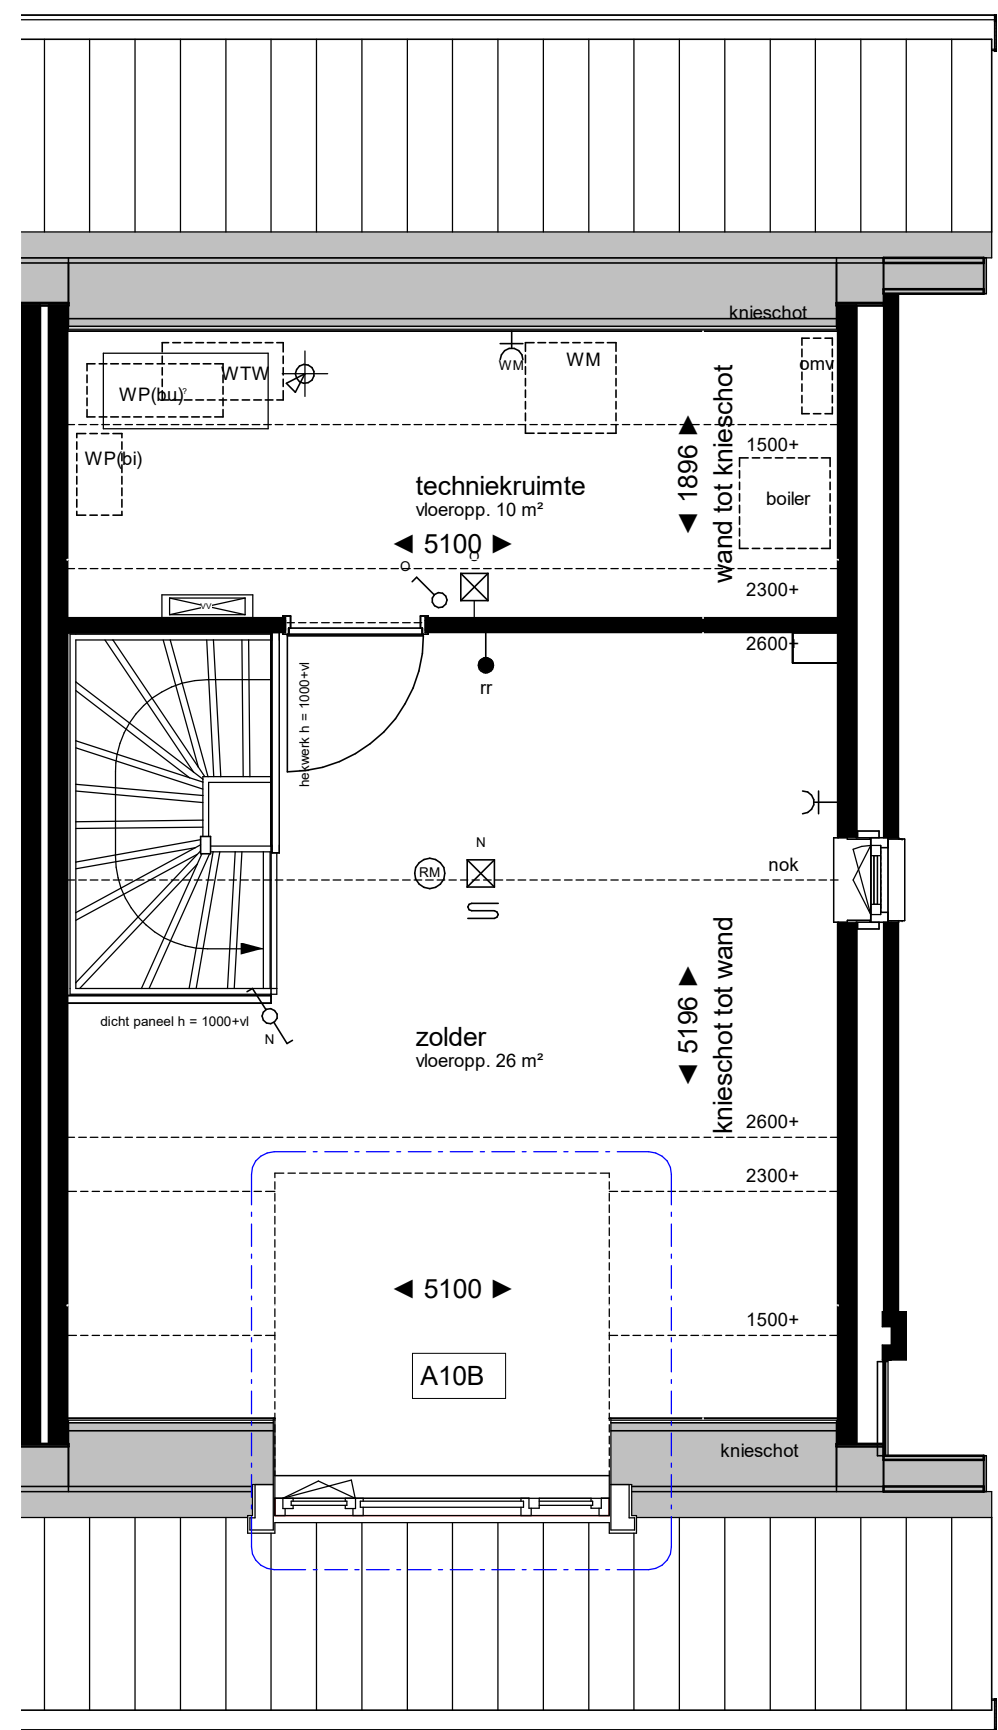


Bouwnr. L 7

tweede verdieping
1:50

Renvoer electra / installaties


elektra volgens NEN 1010

- = enkele wandcontactdoos gesaad
- = dubbele wandcontactdoos gesaad, verticaal
- = enkele wandcontactdoos (b.v. wasmachine)
- = enkele wandcontactdoos (b.v. wasdroger)
- = enkele wandcontactdoos (b.v. verdel. vloerverwarming)
- = aansluitpunt
- = enkelpolige schakelaar
- = dubbele schakelaar
- = wisselschakelaar
- = dubbele schakelaar, gecombineerd met wandcontactdoos
- = wisselschakelaar, gecombineerd met wandcontactdoos
- = aansluitpunt orbeltried
- = aansluitpunt data
- = aansluitpunt thermistat
- = aansluitpunt temperatuur vloerverwarming (ruimte regeling)
- = hoofdbediening mechanische ventilatie (ind. regeling)
- = aansluitpunt CO2 ruimte sensor
- = aansluitpunt vochtsensor mechanische ventilatie
- = plafondlichtpunt / centraaldoos, eest. armatuur
- = wandlichtpunt, incl. armatuur
- = badruiker
- = schel deurbel

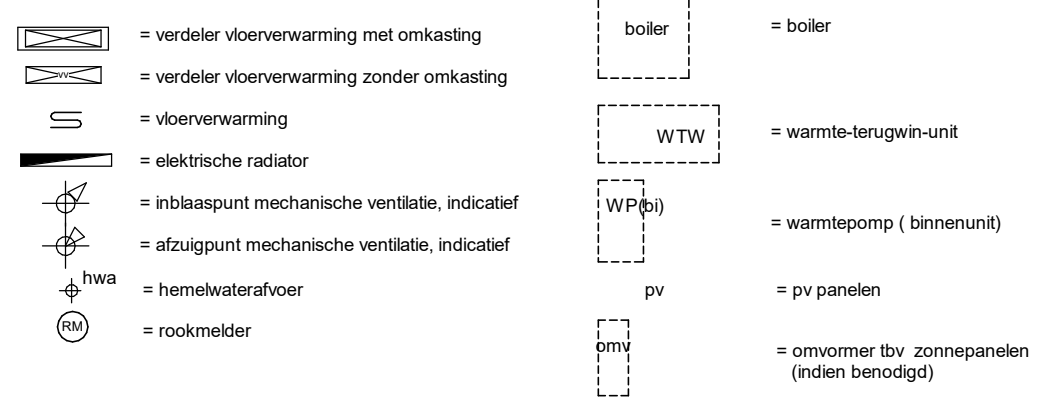

Aantal, positie en afmeting pv-panelen zijn indicatief weergegeven e.e.a. afhankelijk van BENG - berekening

Renvoer verkoop Algemeen

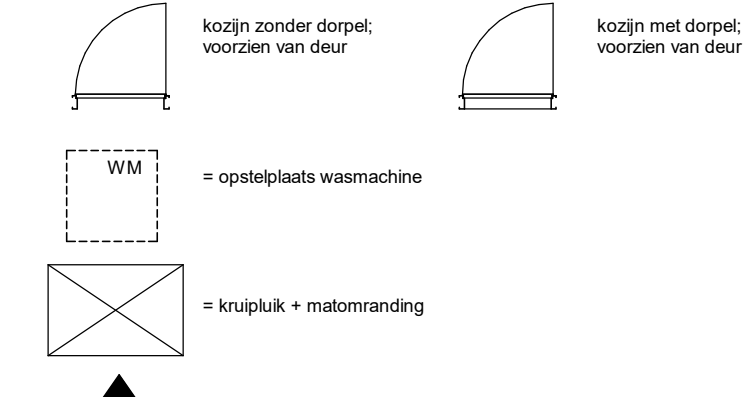

- = kleine wijzigingen voorbeelden
- = maatvoering betreft circa-maten en is aangegeven in millimeters
- = aan de maatvoering kunnen geen rechten worden ontleend
- = plaats en afmetingen (b.v.) installaties zijn indicatief, wijzigingen voorbeelden
- = elektr. aansluitpunten, kniekeropstelling, schieding technische ruimte, ventilatie punten, rookmelders, dakdoorvoeren, PV-panelen, radiator en ledengroepen zijn indicatief aangegeven
- = het is mogelijk dat niet alle symbolen van toepassing zijn op uw woning



Project
Opdrachtgever
Onderdeel
Datum

Doonheide 2, fase 2A te Gemert
Keizersberg Vastgoed b.v.
opties 2*1 kapwoningen
29-09-2023

Projectnummer
Status
Schaal
Getekend
Tekeningnummer

22-2300A
definitief
1:50 / 1:100
TK