




A081
garage M4 en M7
voorgevel
1 : 100

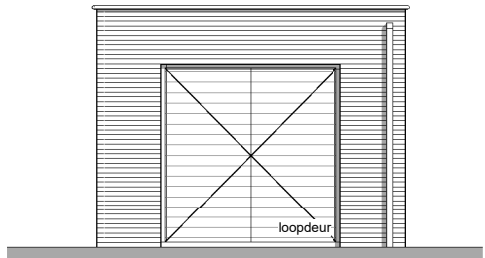

A081
garage M8
voorgevel
1 : 100

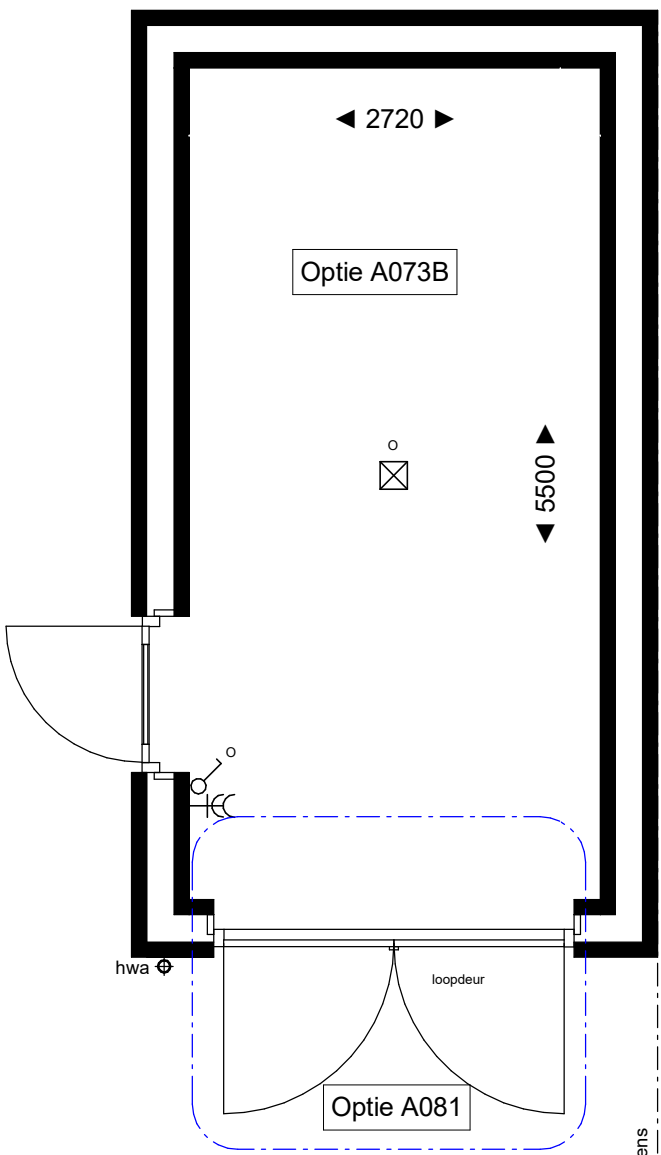

begane grond garage M4 en M7
1 : 50

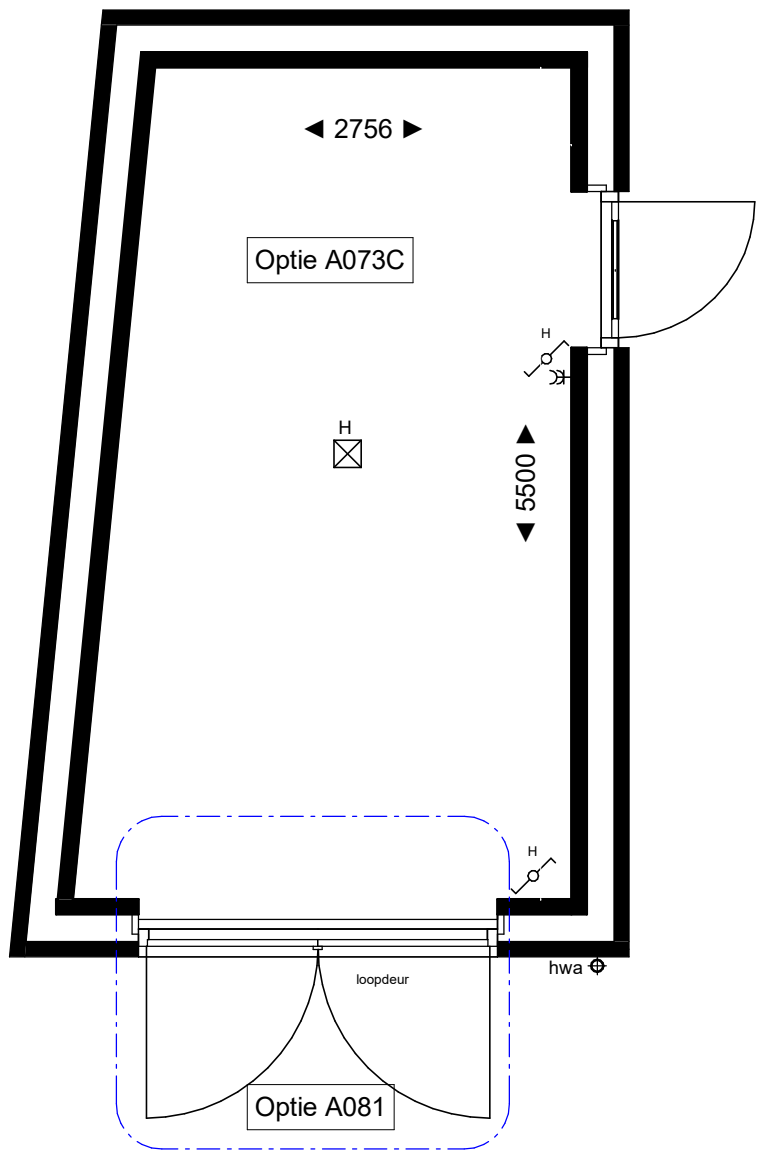

begane grond garage M8
1 : 50



Project
Doonheide 2, fase 2A te Gemert
Opdrachtgever
Keizersberg Vastgoed b.v.
Onderdeel
opties vrijstaande stenen bergingen
Datum
29-09-2023

Project nummer
22-2300
Status
definitief
Schaal
1:50 - 1:100
Getekend
TK
Tekening nummer