




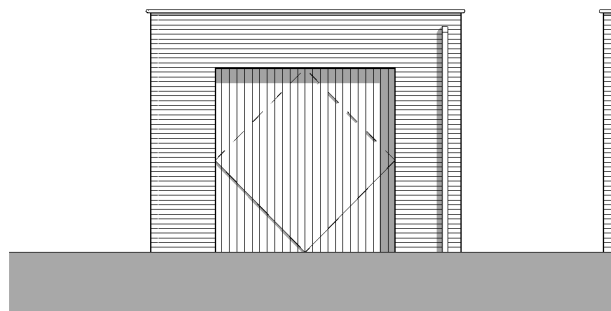

voorgevel
1 : 100

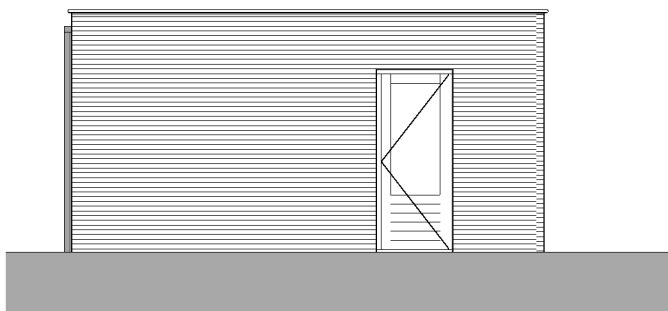


rechter zijgevel
1 : 100

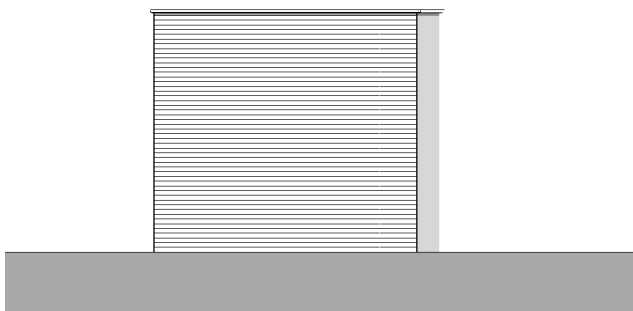


achtergevel
1 : 100




linker zijgevel
1 : 100

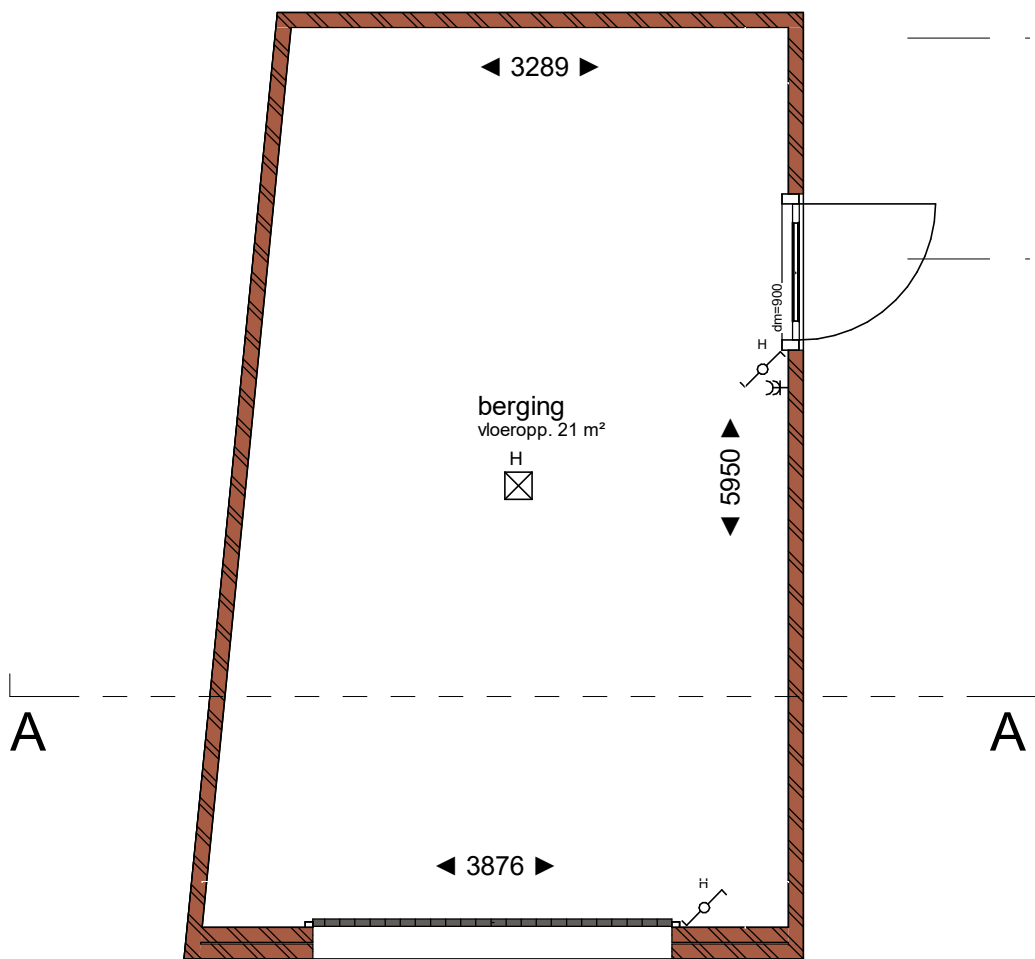

begane grond
1 : 50

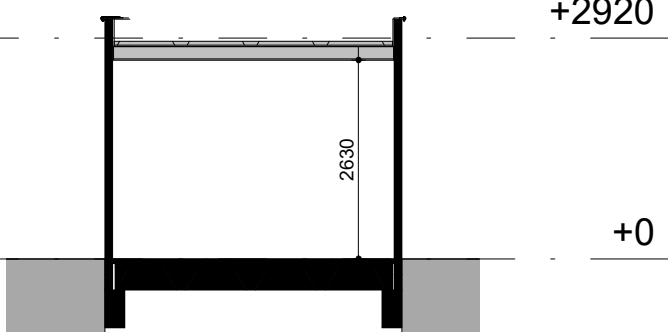

doorsnede A-A
1 : 100

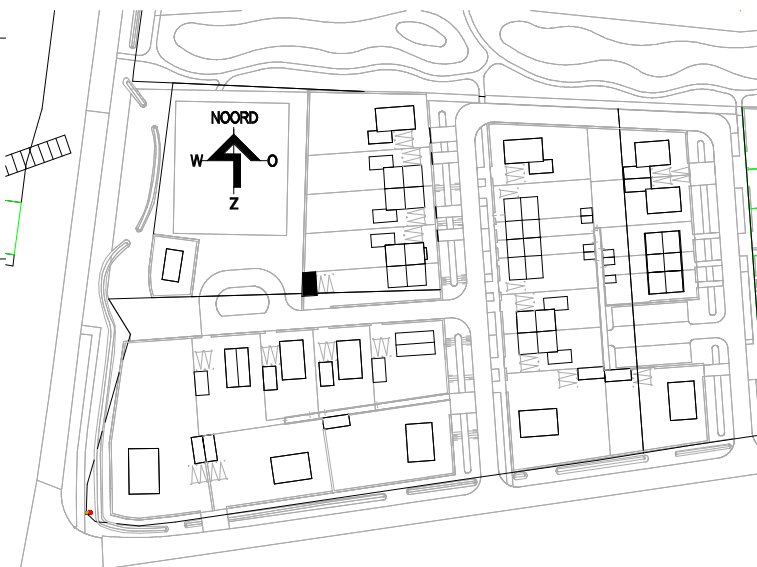

Project
Doonheide 2, fase 2A te Gemert

Opdrachtgever
Keizersberg Vastgoed b.v.

Onderdeel
vrijstaande stenen berging bwnr. M 8

Datum
29-09-2023

Project nummer
22-2300A

Status
definitief

Schaal
1:50 - 1:100

Getekend
TK

Tekening nummer

VK.115-M 8