




voorgevel
1:100




rechter zijgevel
1:100

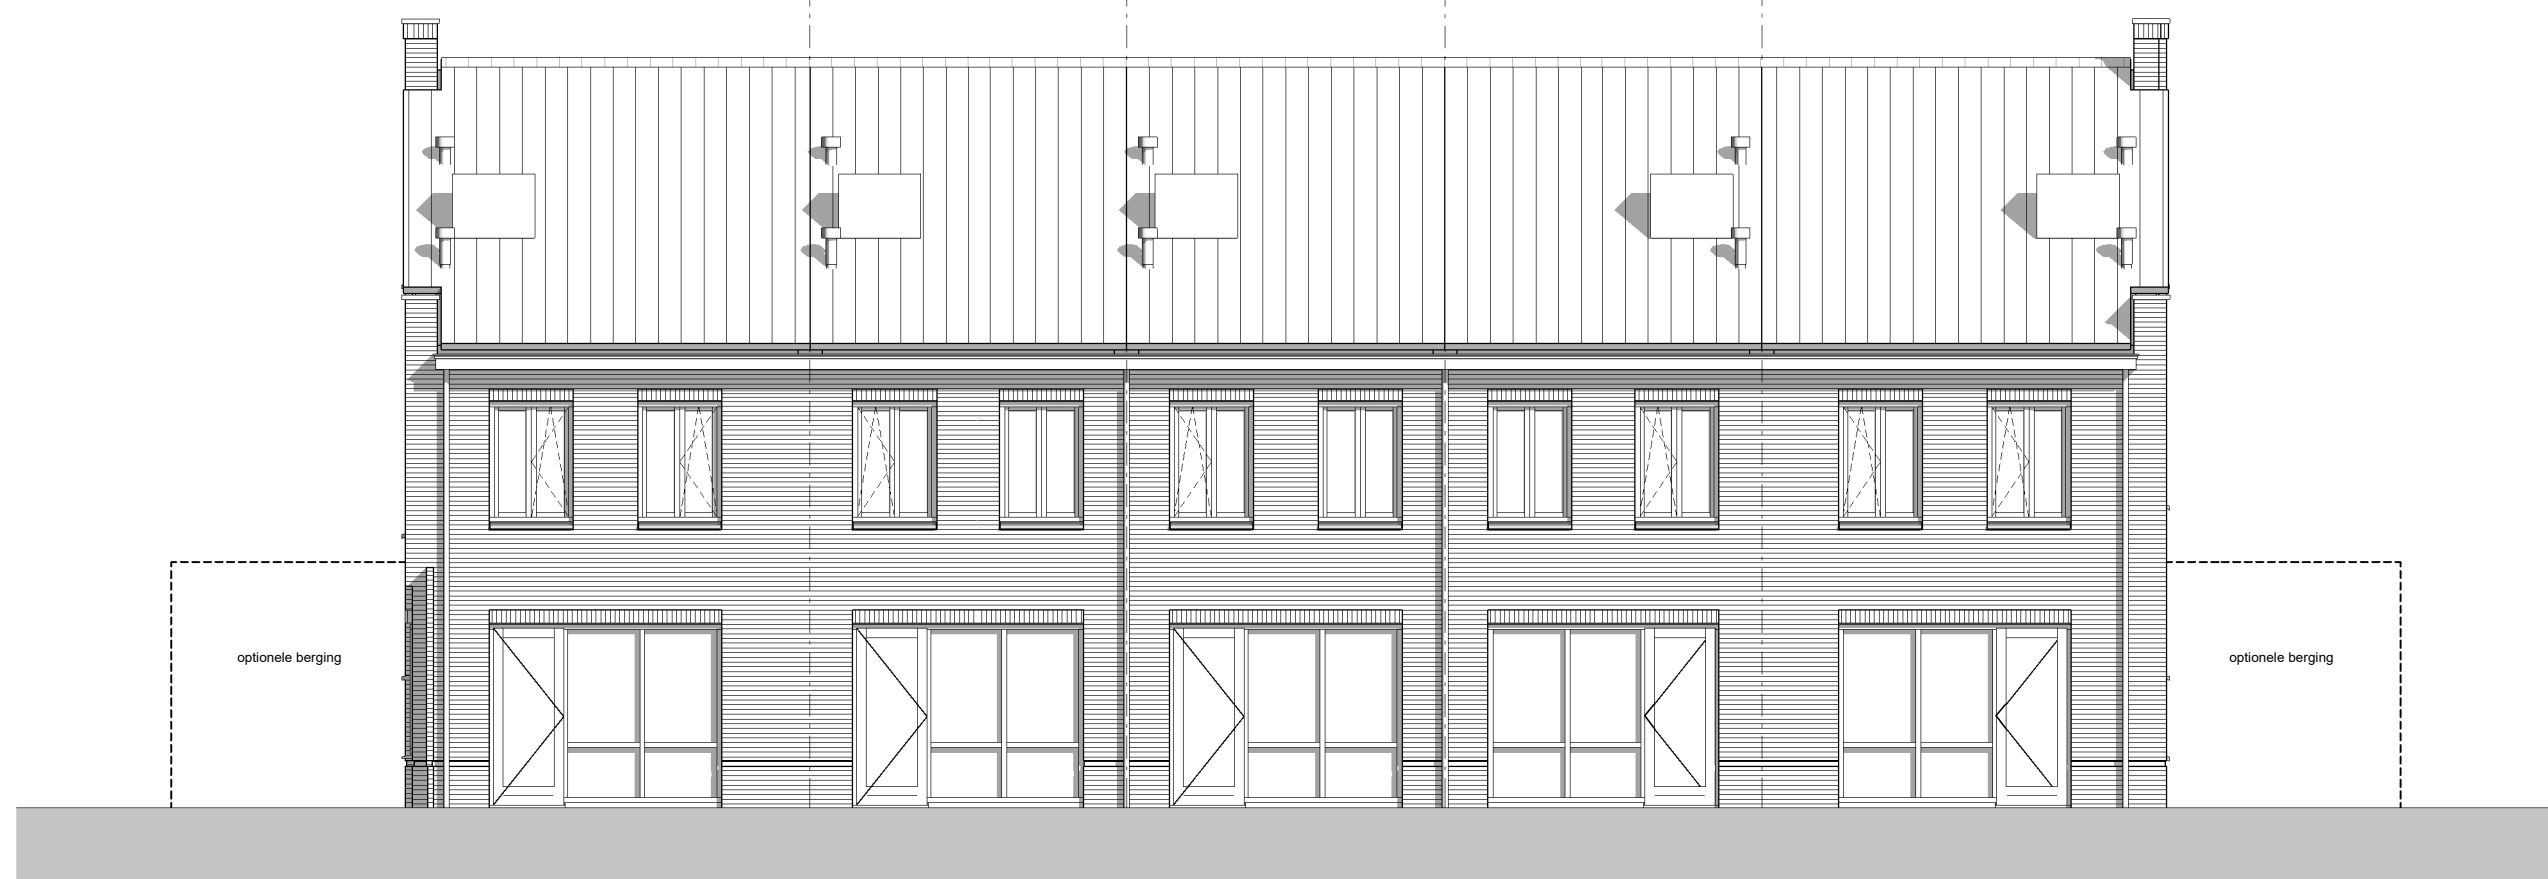


achtergevel
1:100




linker zijgevel
1:100

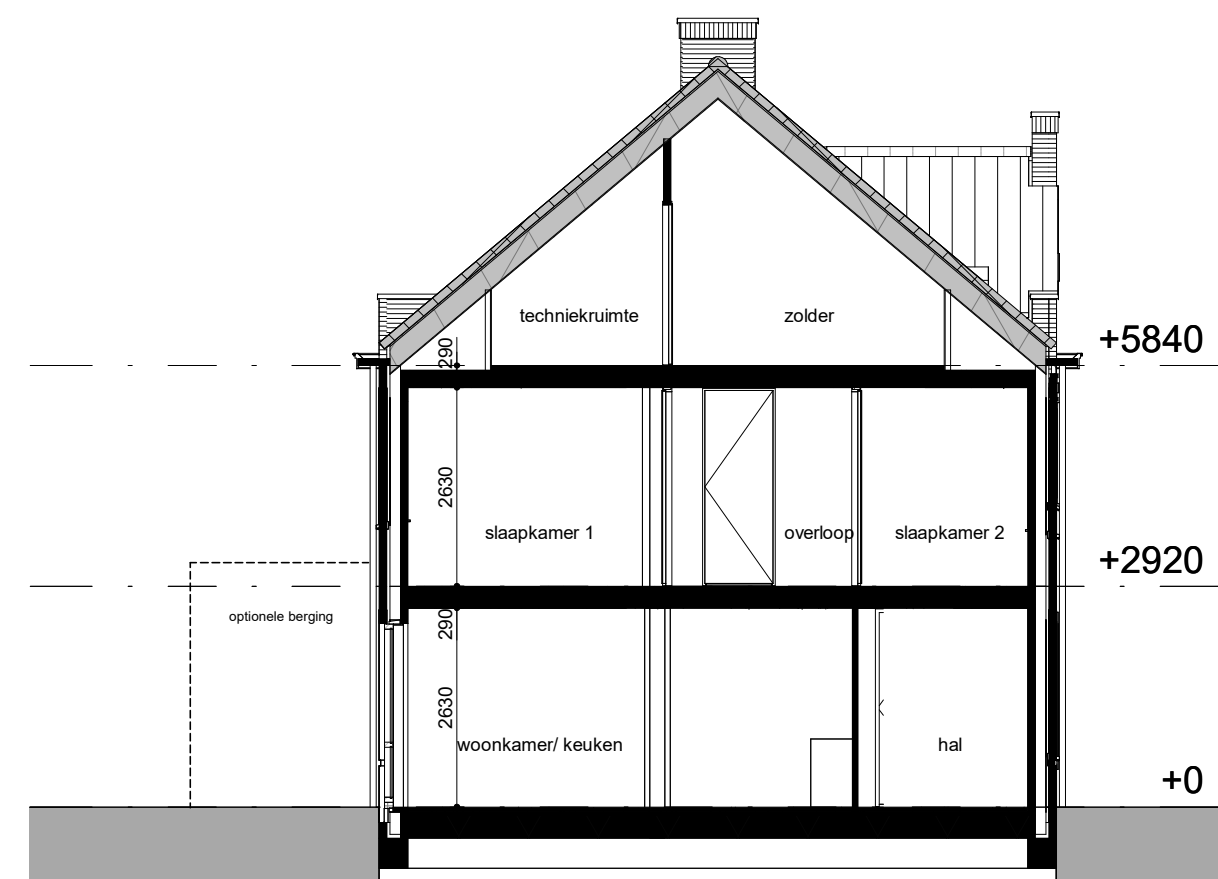


doorsnede AA
1:100

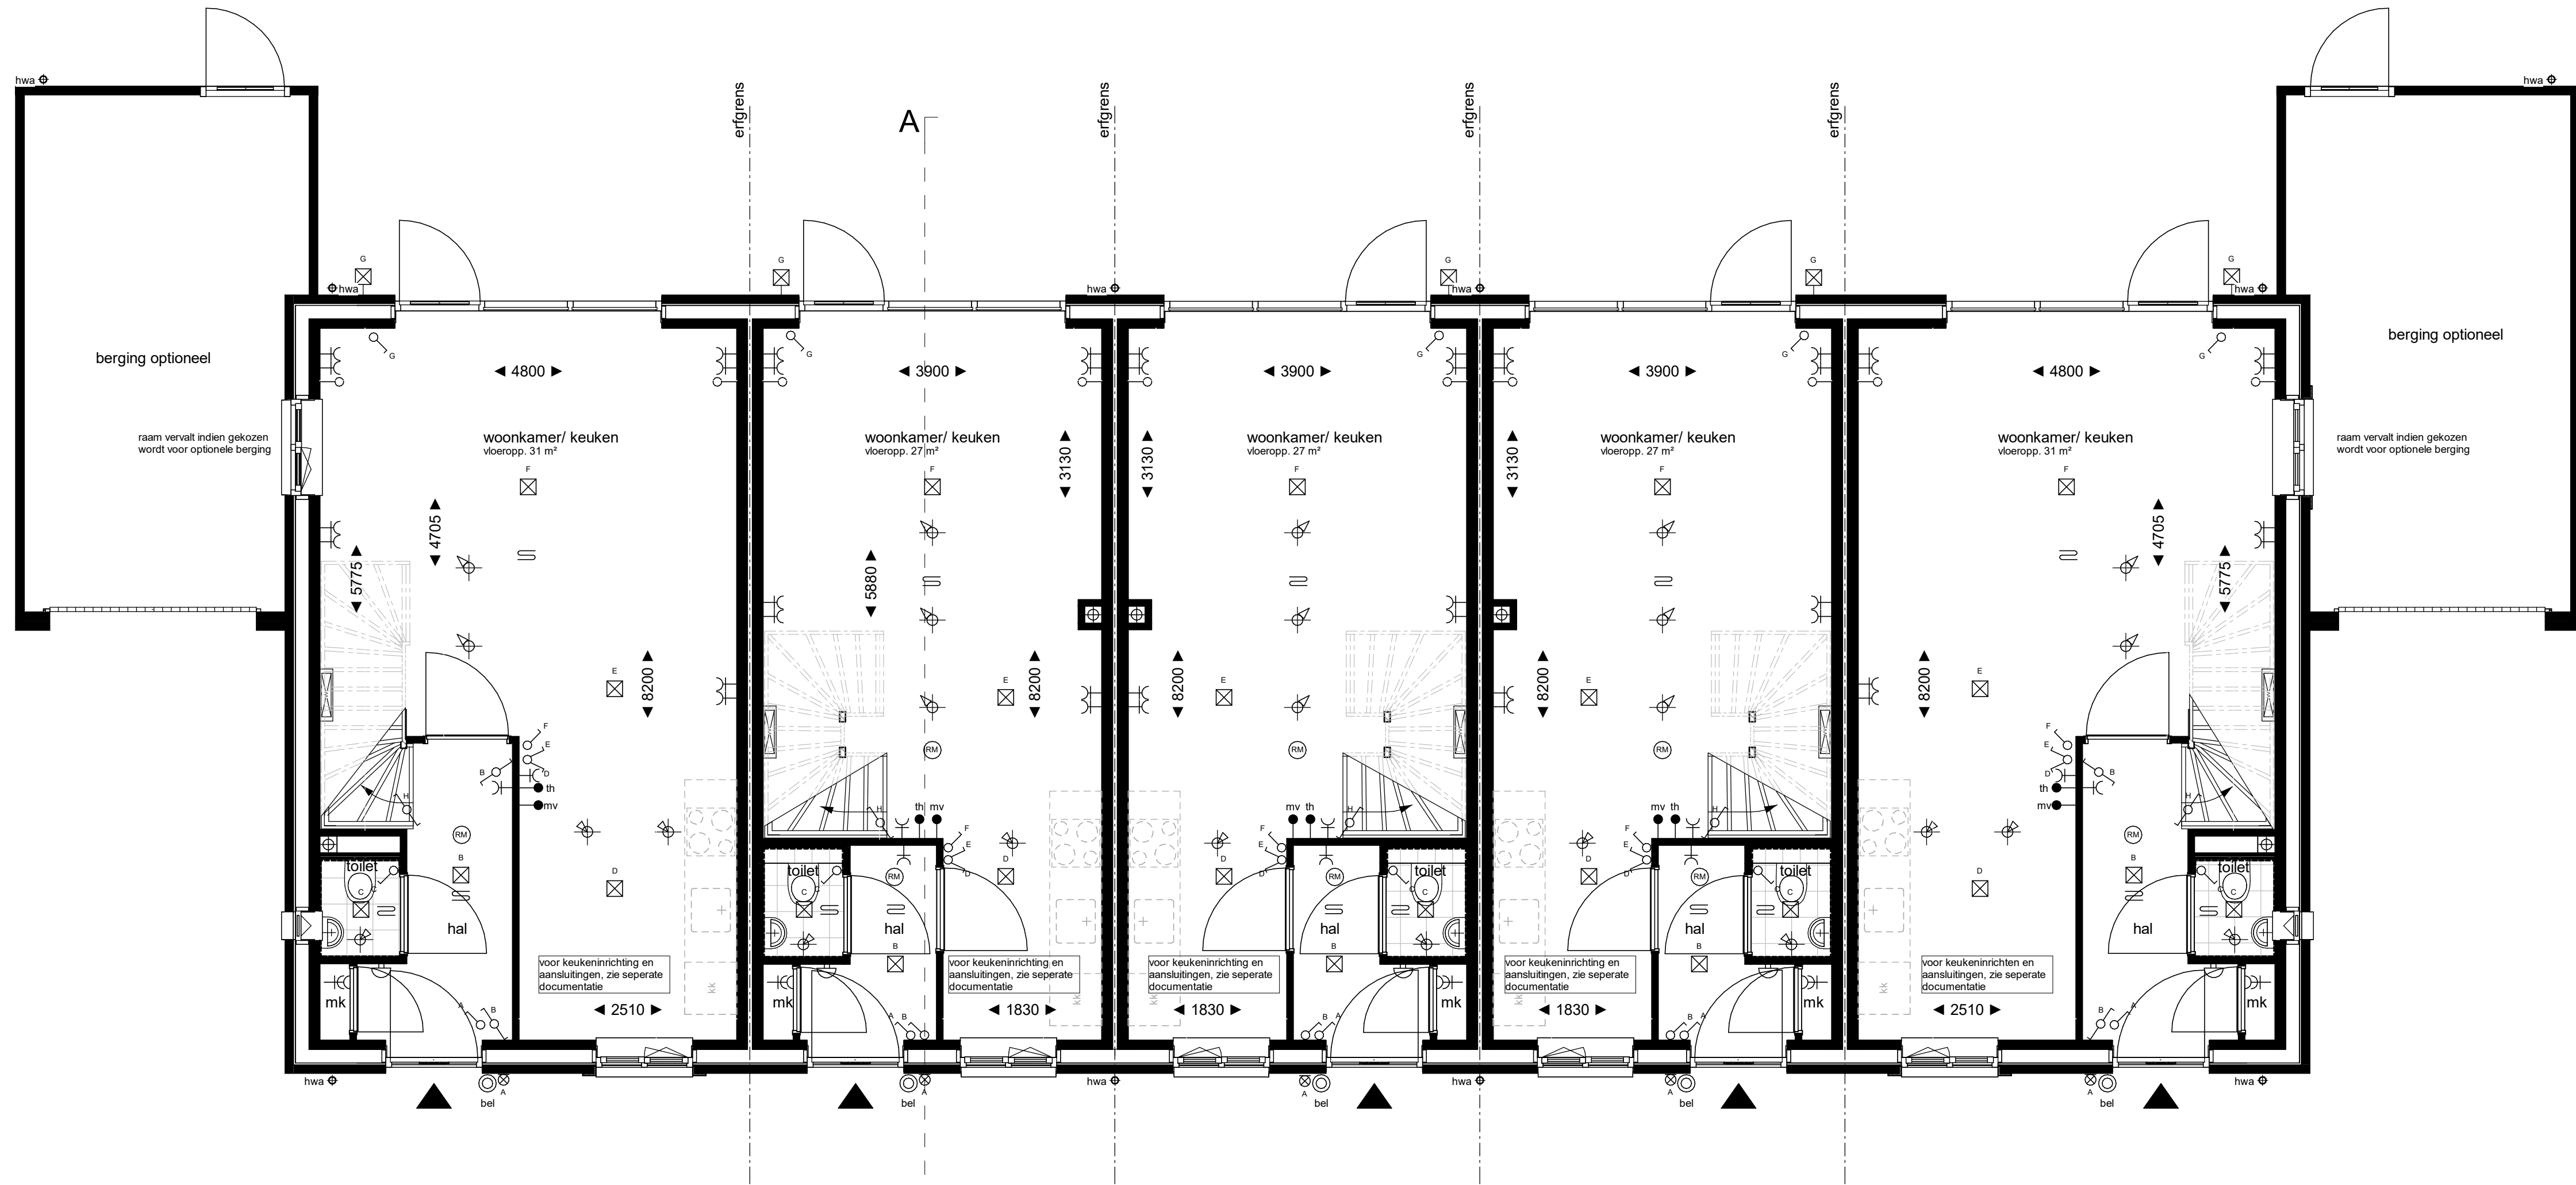

begane grond
1:50

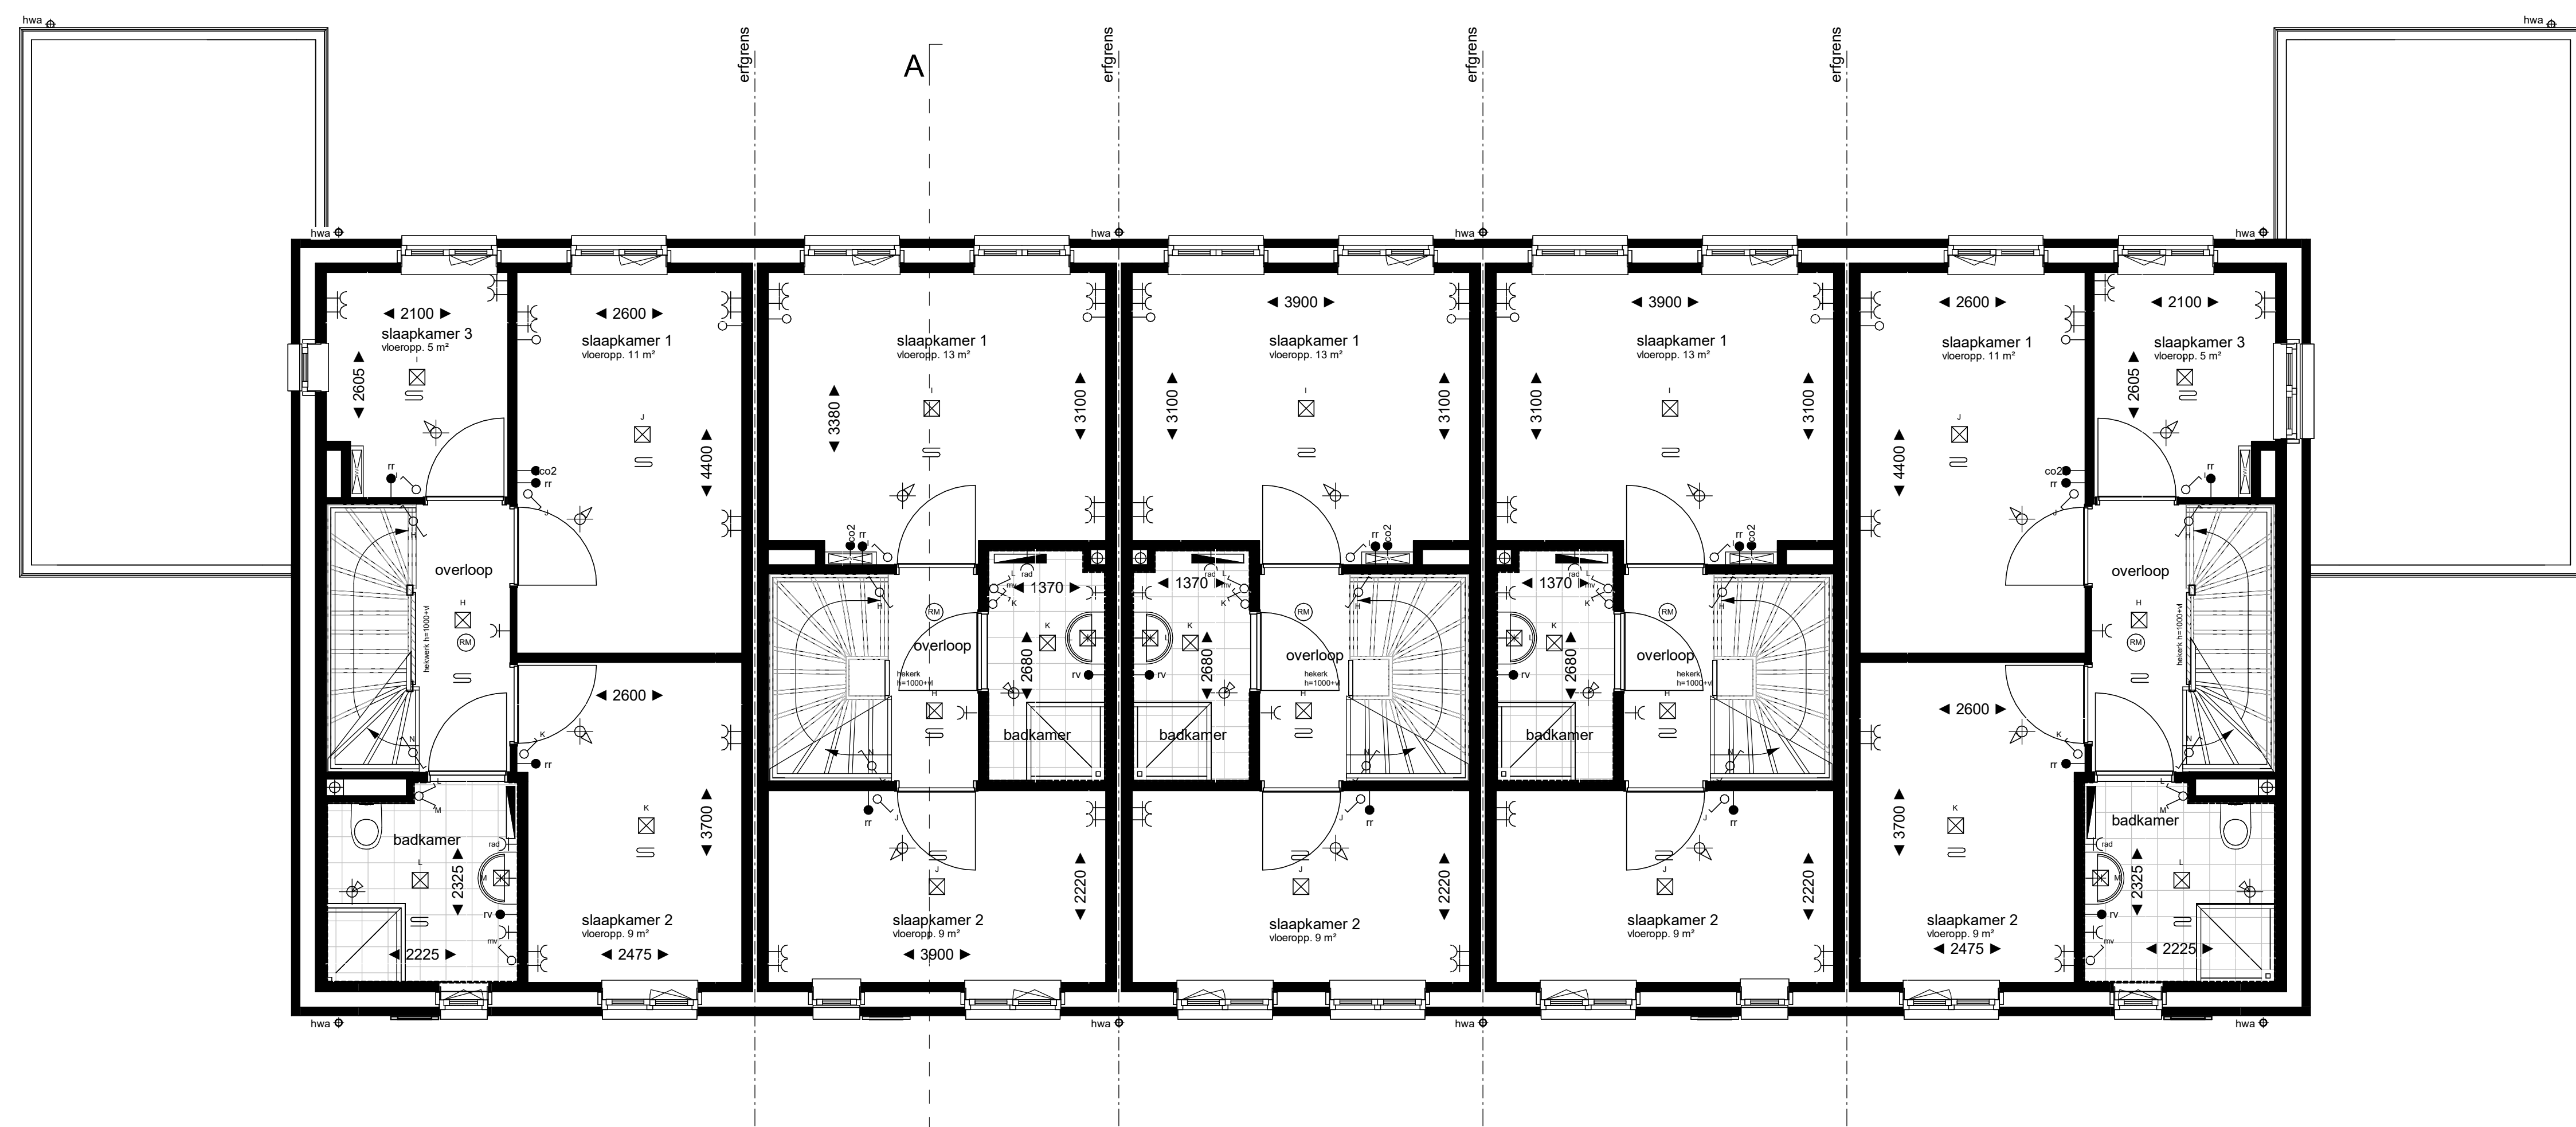

eerste verdieping
1:50

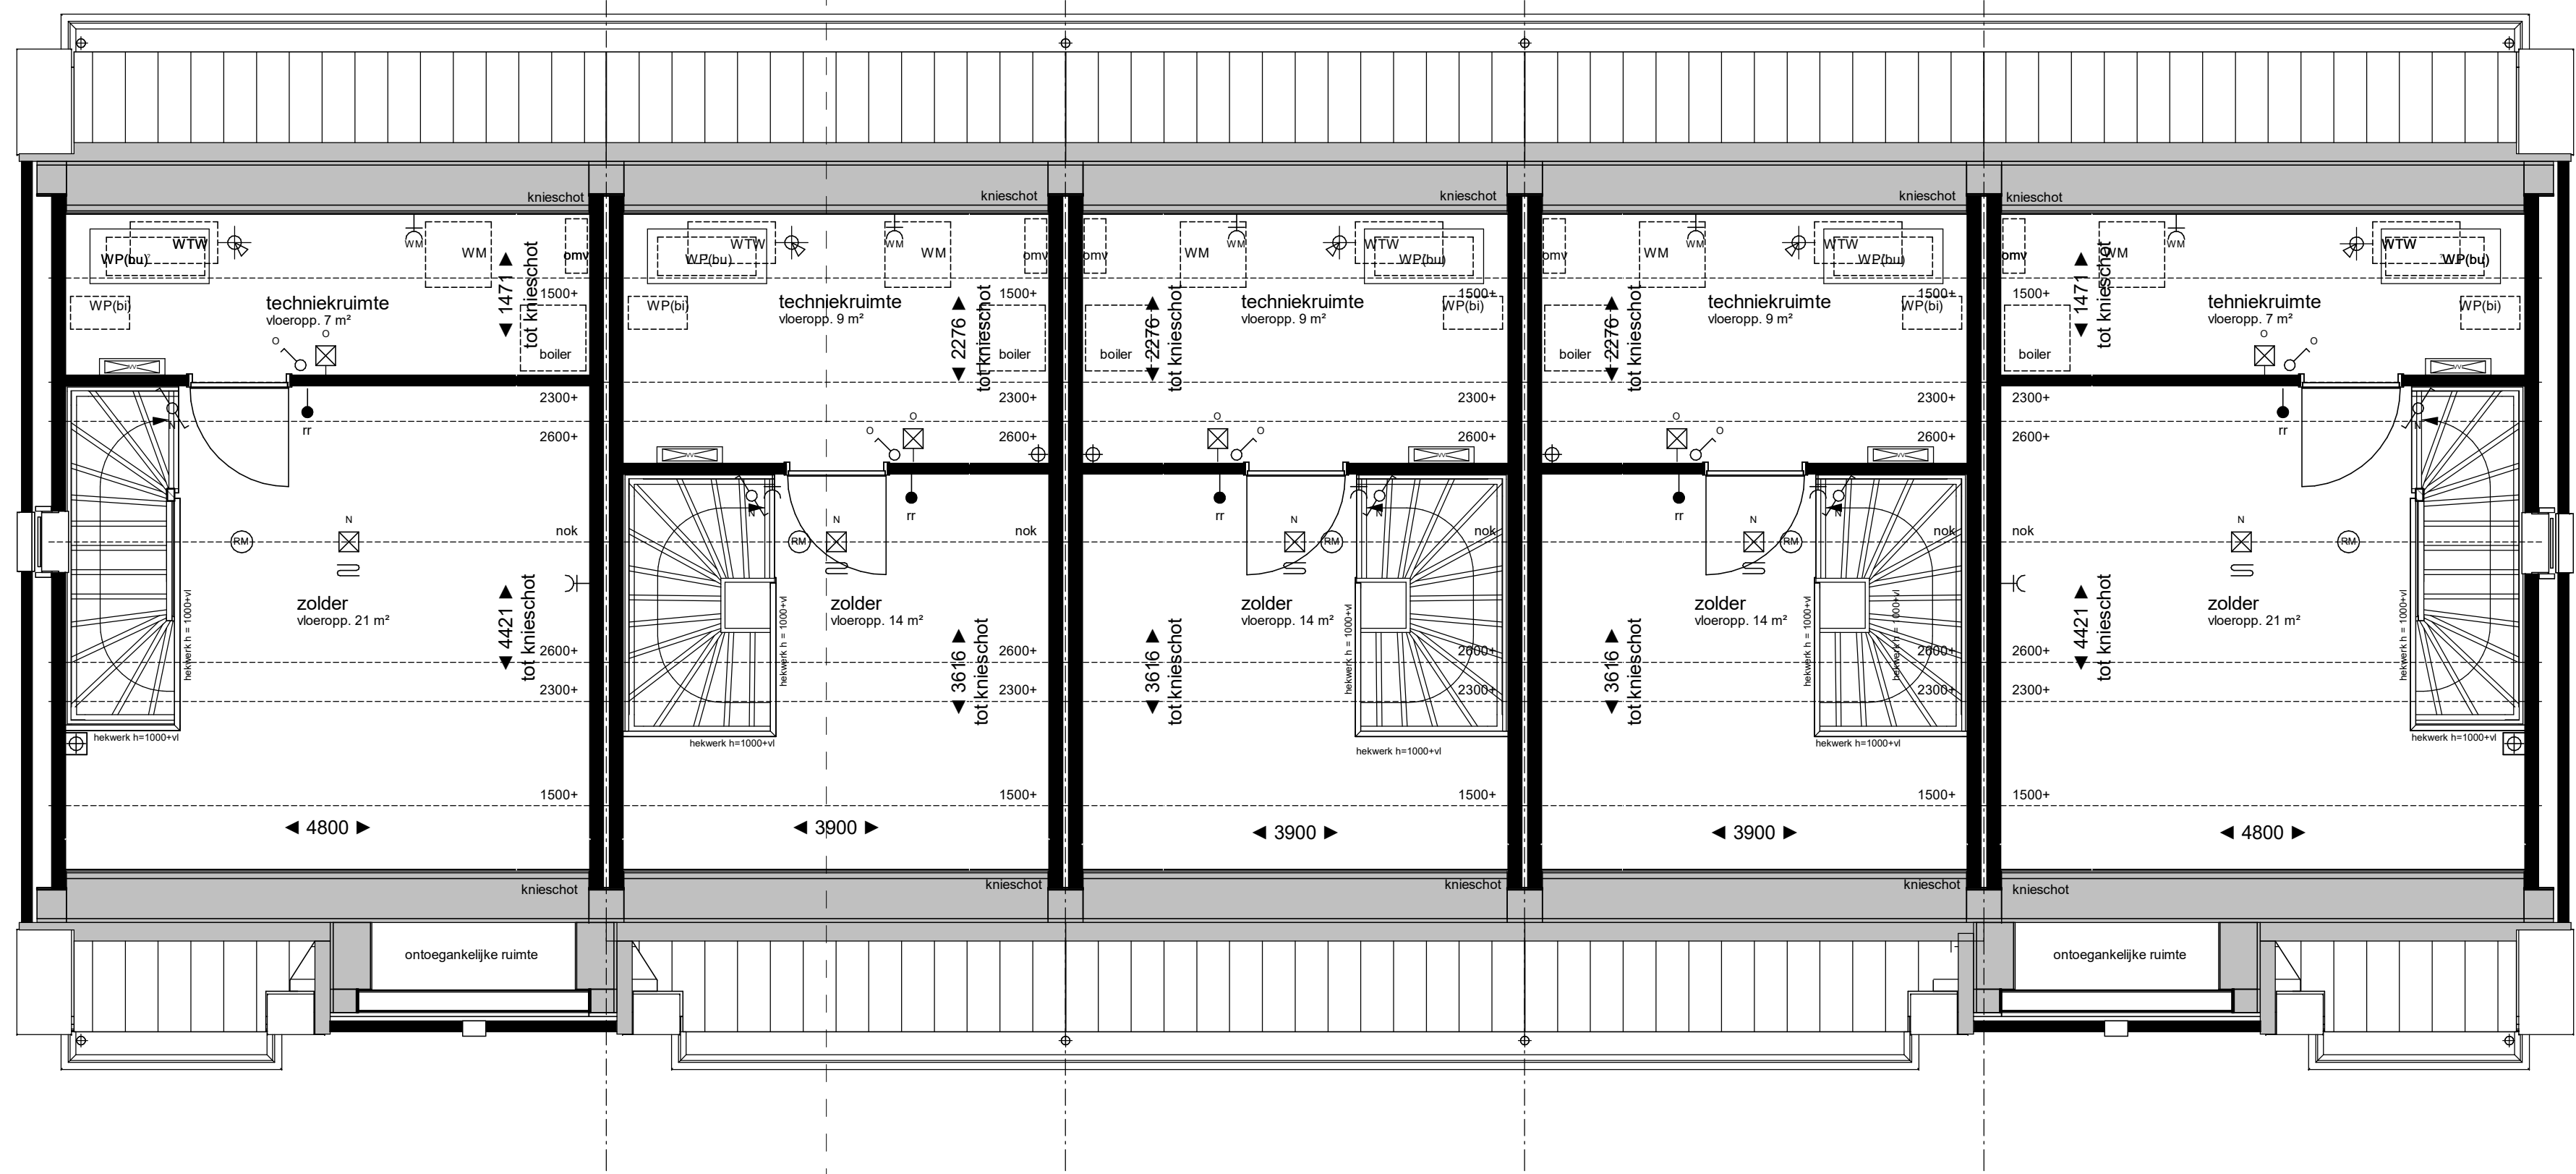

tweede verdieping
1:50



Renvooi electra / installaties

elektra volgens NEN 1010

- K = enkele wandcontactdoos geaard
- KE = dubbele wandcontactdoos geaard, verticaal
- C= = enkele wandcontactdoos t.b.v. waarmachine
- C= = enkele wandcontactdoos t.b.v. wasdroger
- C= = enkele wandcontactdoos t.b.v. versterk vloerverwarming
- = aardpunt
- = enkelvorige schakelaar
- = dubbele schakelaar
- = wisselschakelaar
- = dubbele schakelaar, gesynchroniseerd met wandcontactdoos
- = wisselschakelaar, gesynchroniseerd met wandcontactdoos
- > = aansluitpunt onderkast
- > = aansluitpunt data
- > = aansluitpunt thermostaat
- > = aansluitpunt overgang vloerverwarming (ruimte regeling)
- > = aansluitpunt mechanische ventilatie met CO2 sensor
- > = aansluitpunt CO2 ruimte sensor
- > = aansluitpunt voorventilator mechanische ventilatie
- > = plaatsaanduiding / contactdoos, niet armatuur
- > = wandcontactpunt, niet armatuur
- > = wandcontactpunt, niet armatuur
- > = bekabeling
- > = schakel deurbel

- > = versterk vloerverwarming met onkasting
- > = vloerverwarming
- > = elektrische radiator
- > = vloerverwarming mechanische ventilatie, indicatief
- > = afsluitpunt mechanische ventilatie, indicatief
- > = hernieuwde vloer
- > = rookmelder
- > = boiler
- > = warmte-begint-unit
- > = warmtepomp (binnenunit)
- > = pv panelen
- > = omvormer bij zonnepanelen (niet in beeld)

Aantal, positie en afmeting pv-panelen zijn indicatief weergegeven
e.e.a. afhankelijk van BENG - berekening

Renvooi verkoop Algemeen

- > = koepel zonder dorpel, voorzet van deur
- > = koepel met dorpel, voorzet van deur
- > = optieslaats wasmachine
- > = knopkast + automatische
- > = entree
- > = kleine vloeggen voorzetdoos
- > = vloeggen (beveiligd) opzetdoos en te beveiligen in inbouw
- > = aan de vloeggen kunnen gaten worden worden
- > = plaats en afmetingen E-VV: installatie zijn indicatief vloeggen voorzetdoos
- > = elektrisch aansluitpunt, aansluiting, inbouw technische ruimte, ventilatie, pvc, rookmelder, dakventilator, PV-panelen, indicatief en vloeggen zijn indicatief vloeggen
- > = het is mogelijk dat met alle symbolen van toepassing zijn op uw woning