
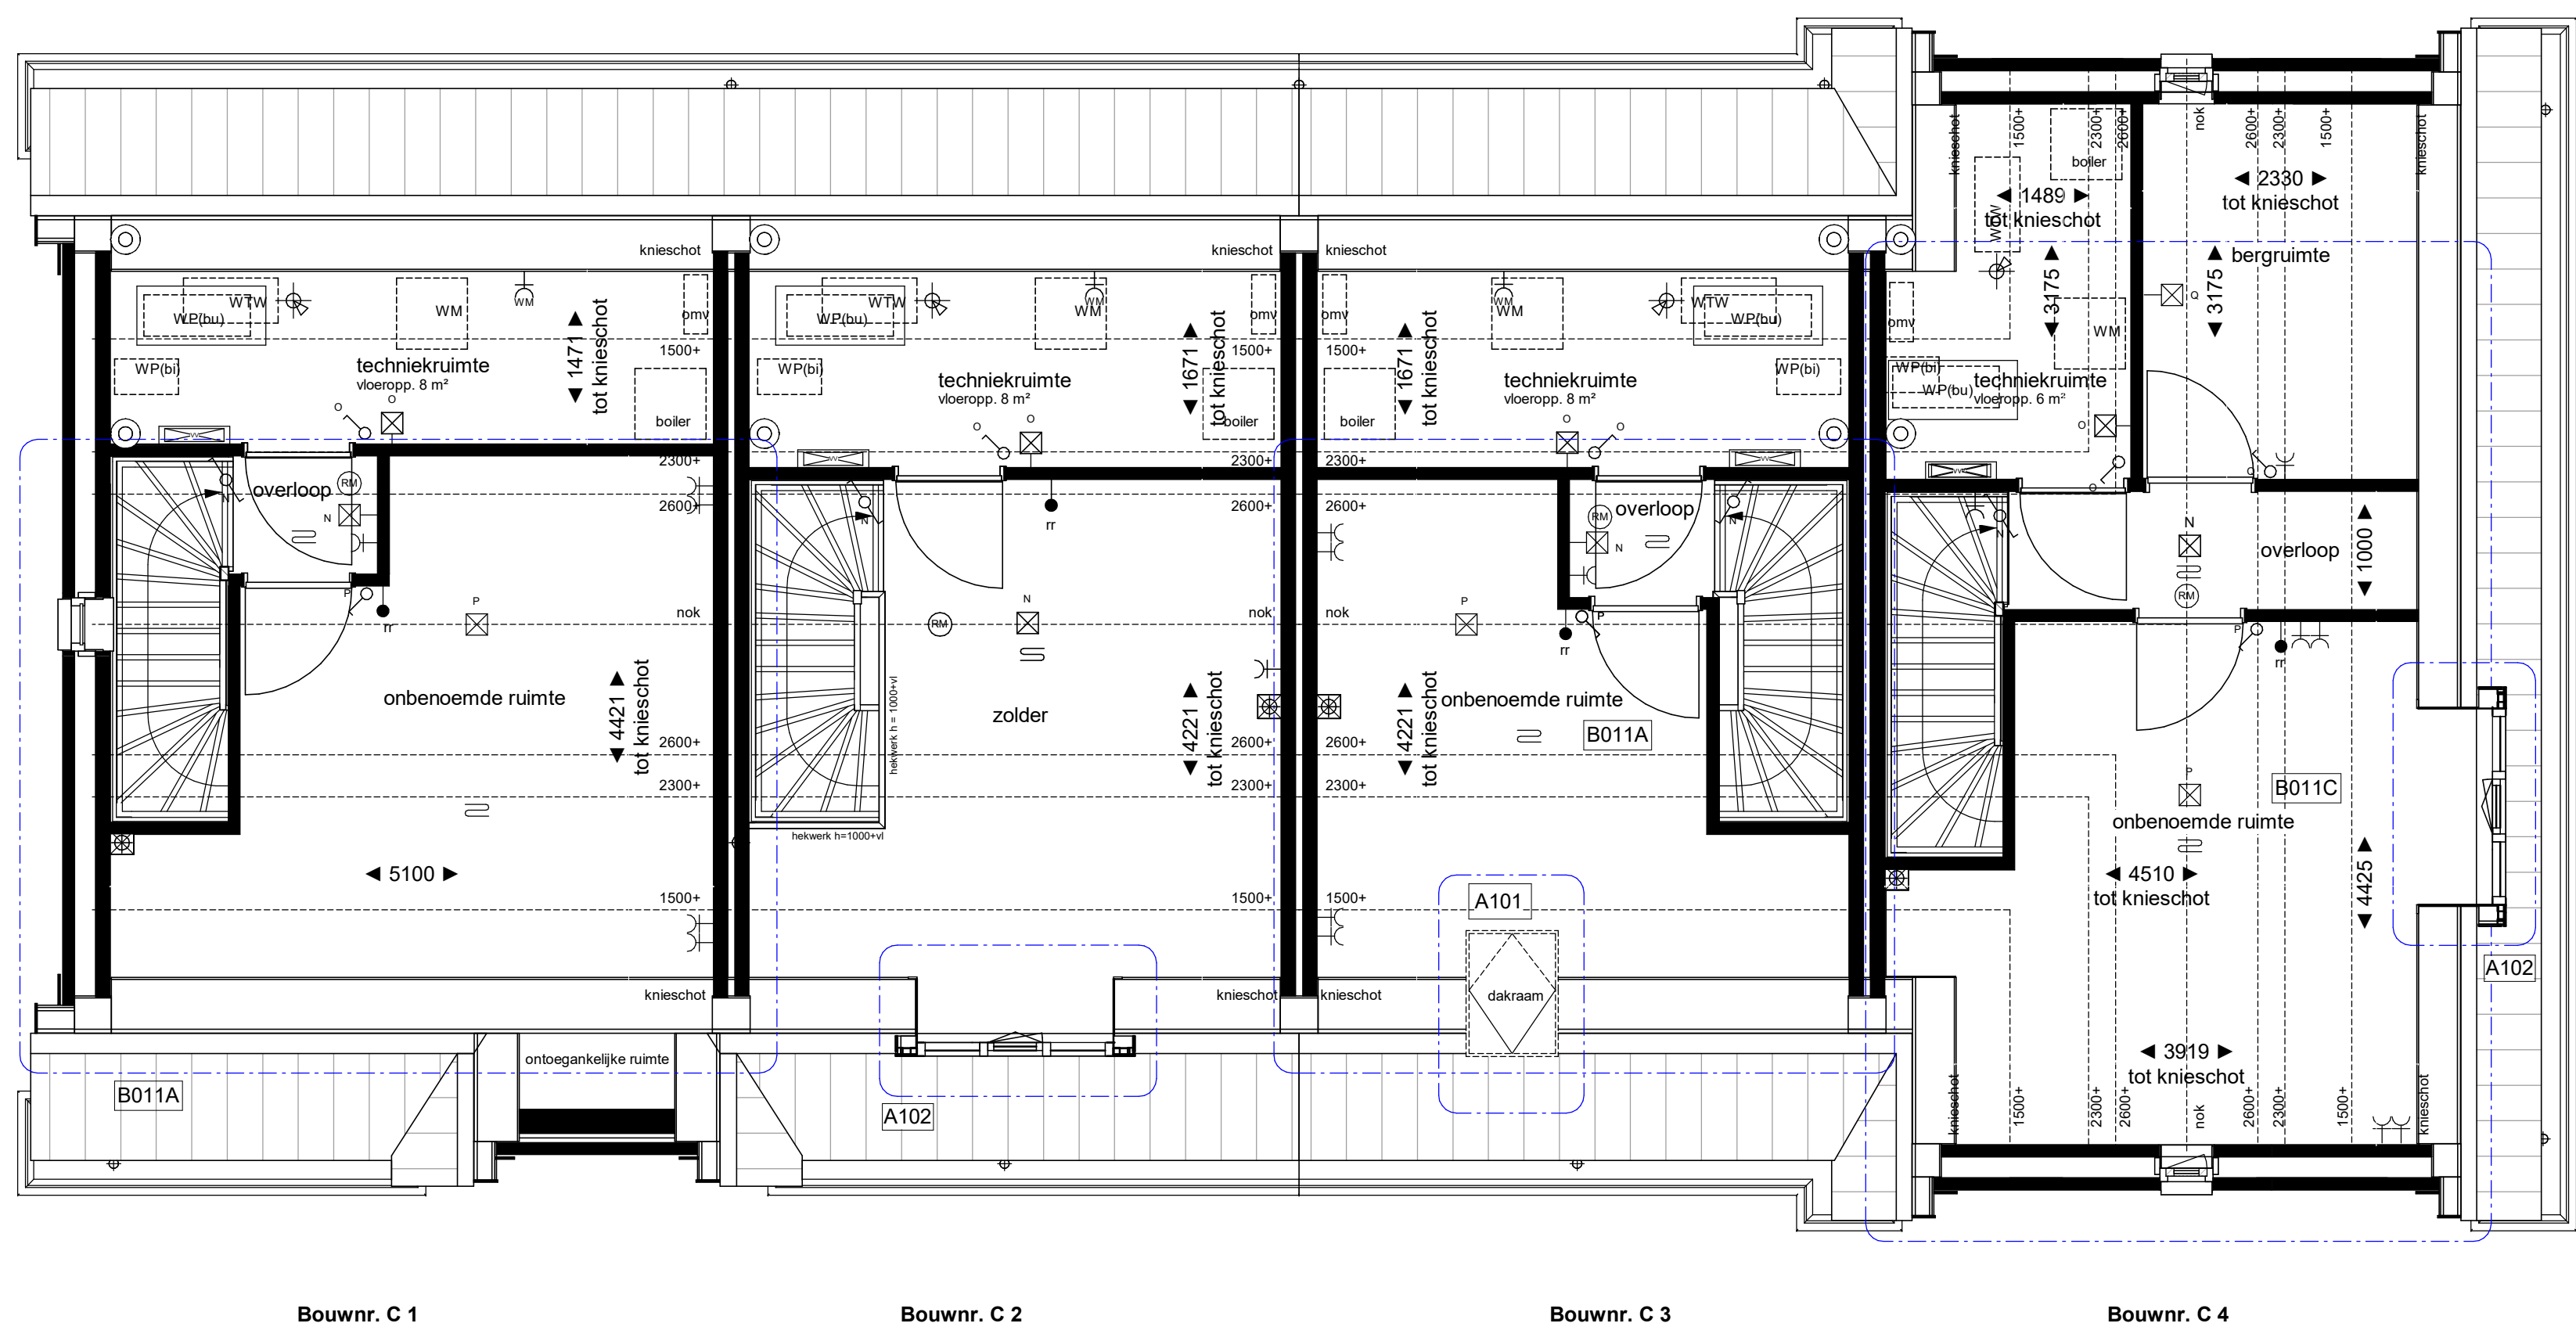
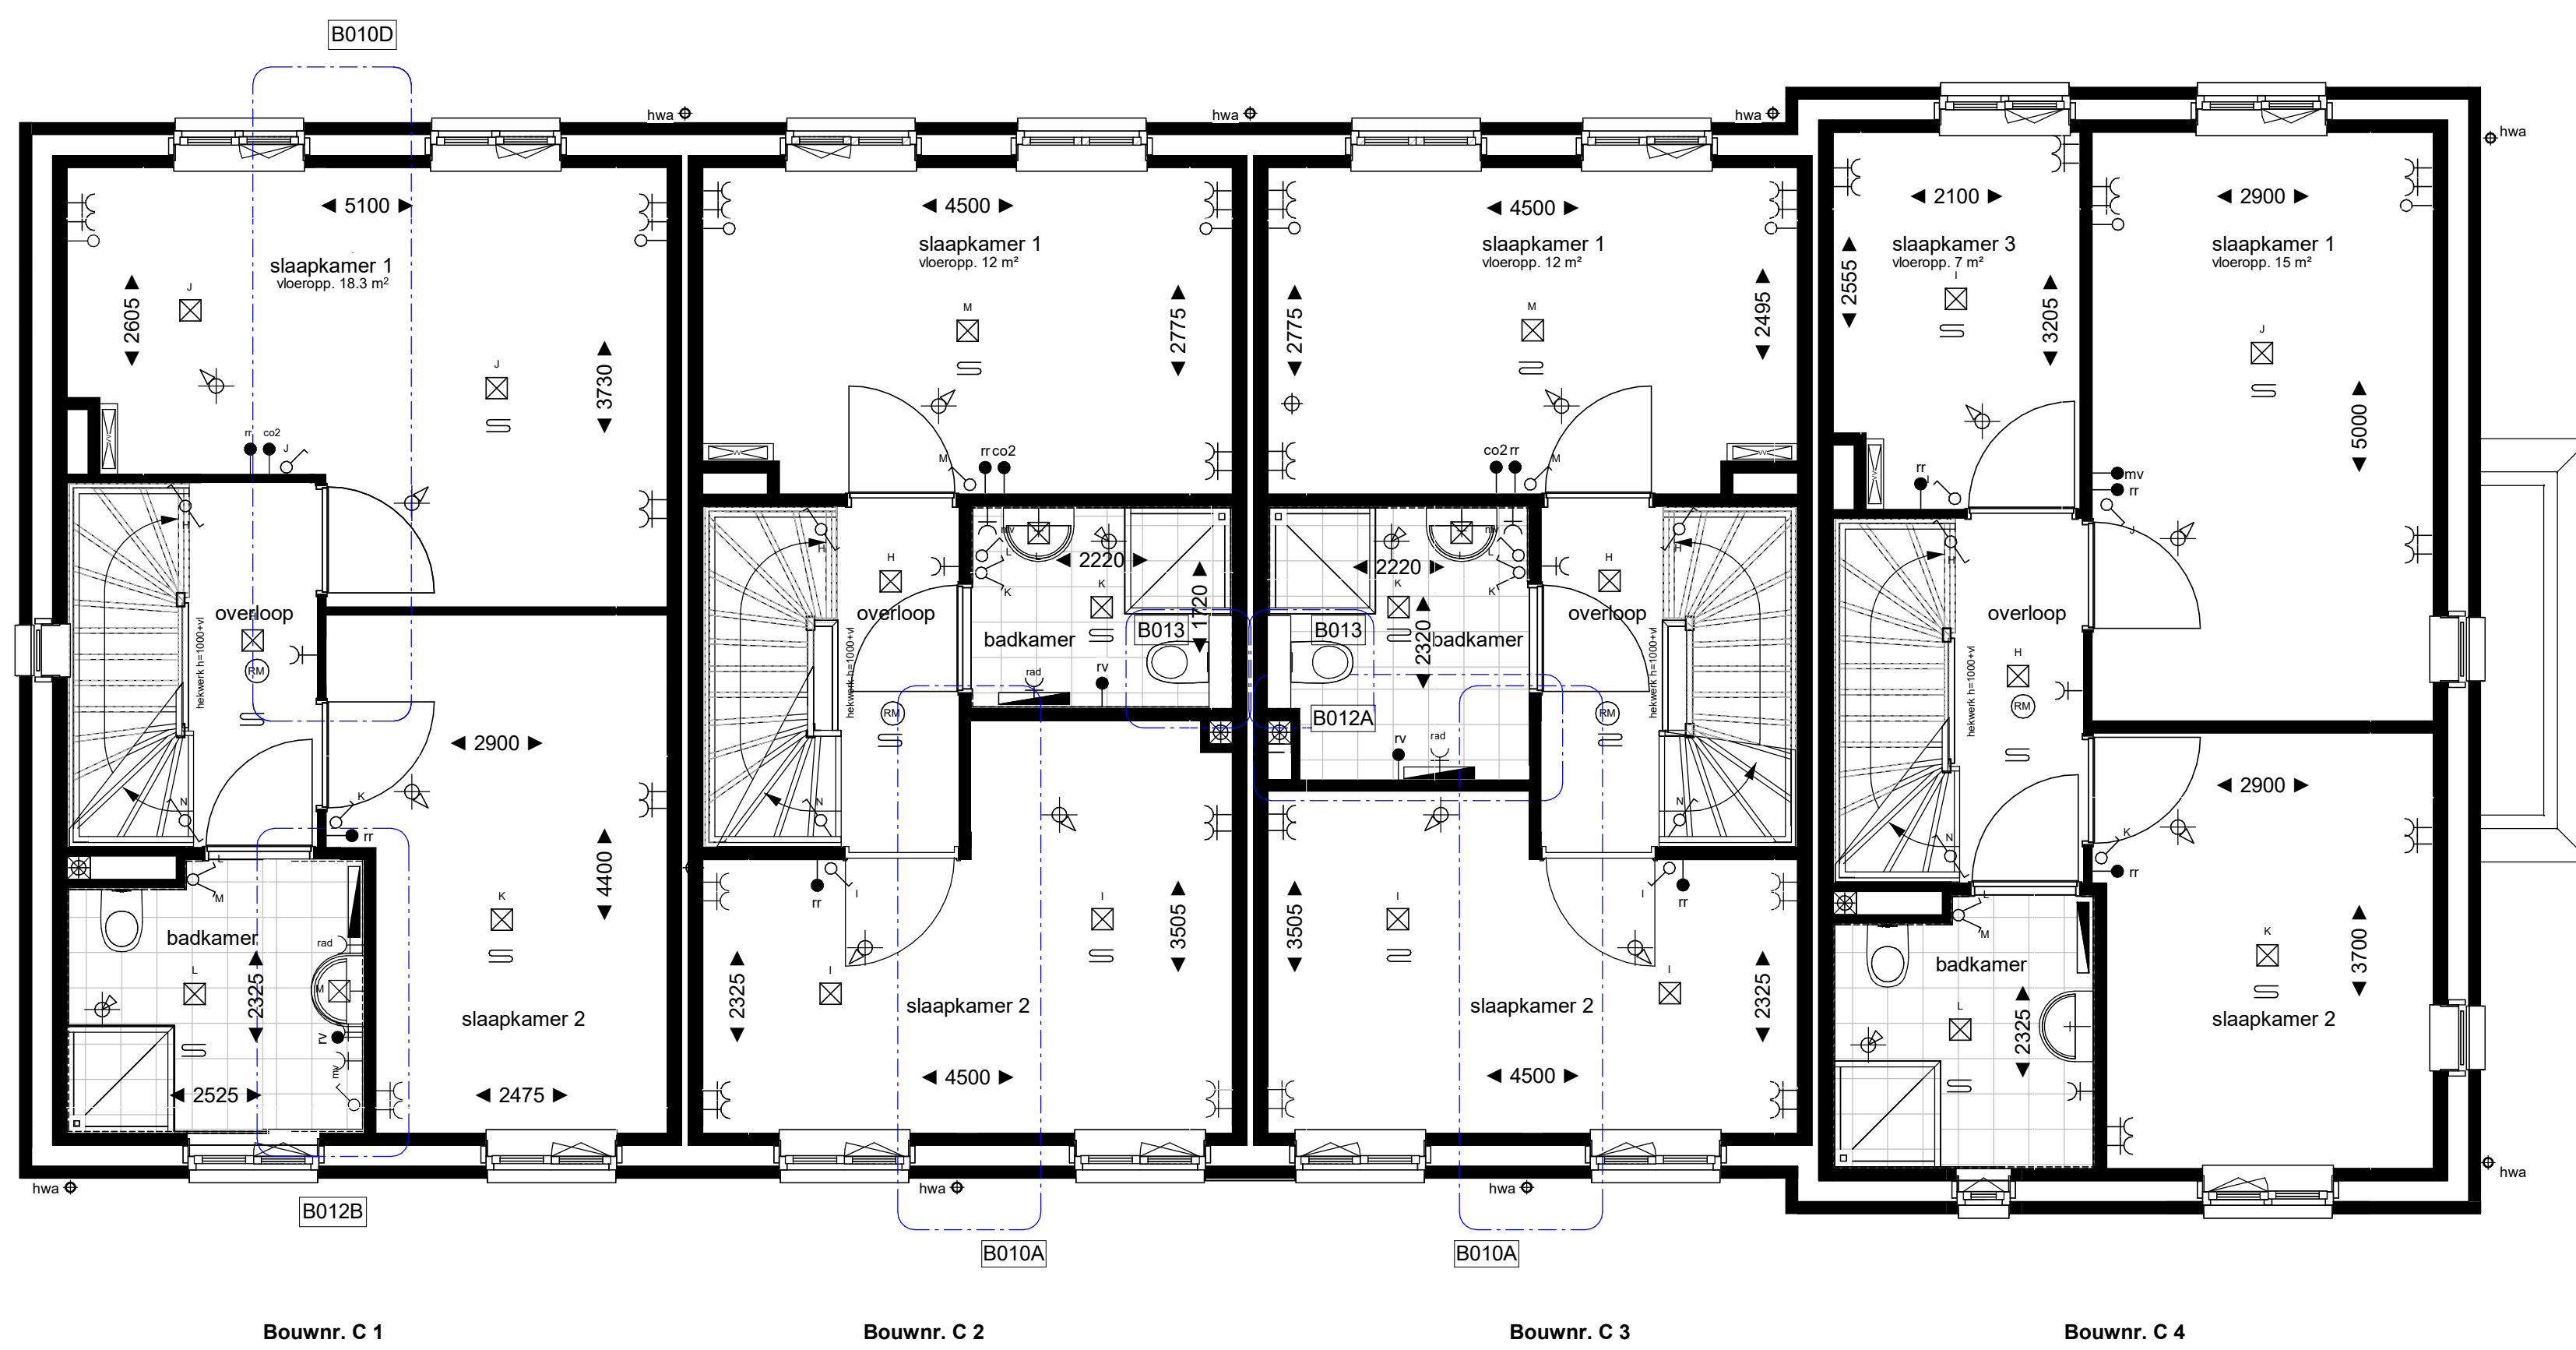


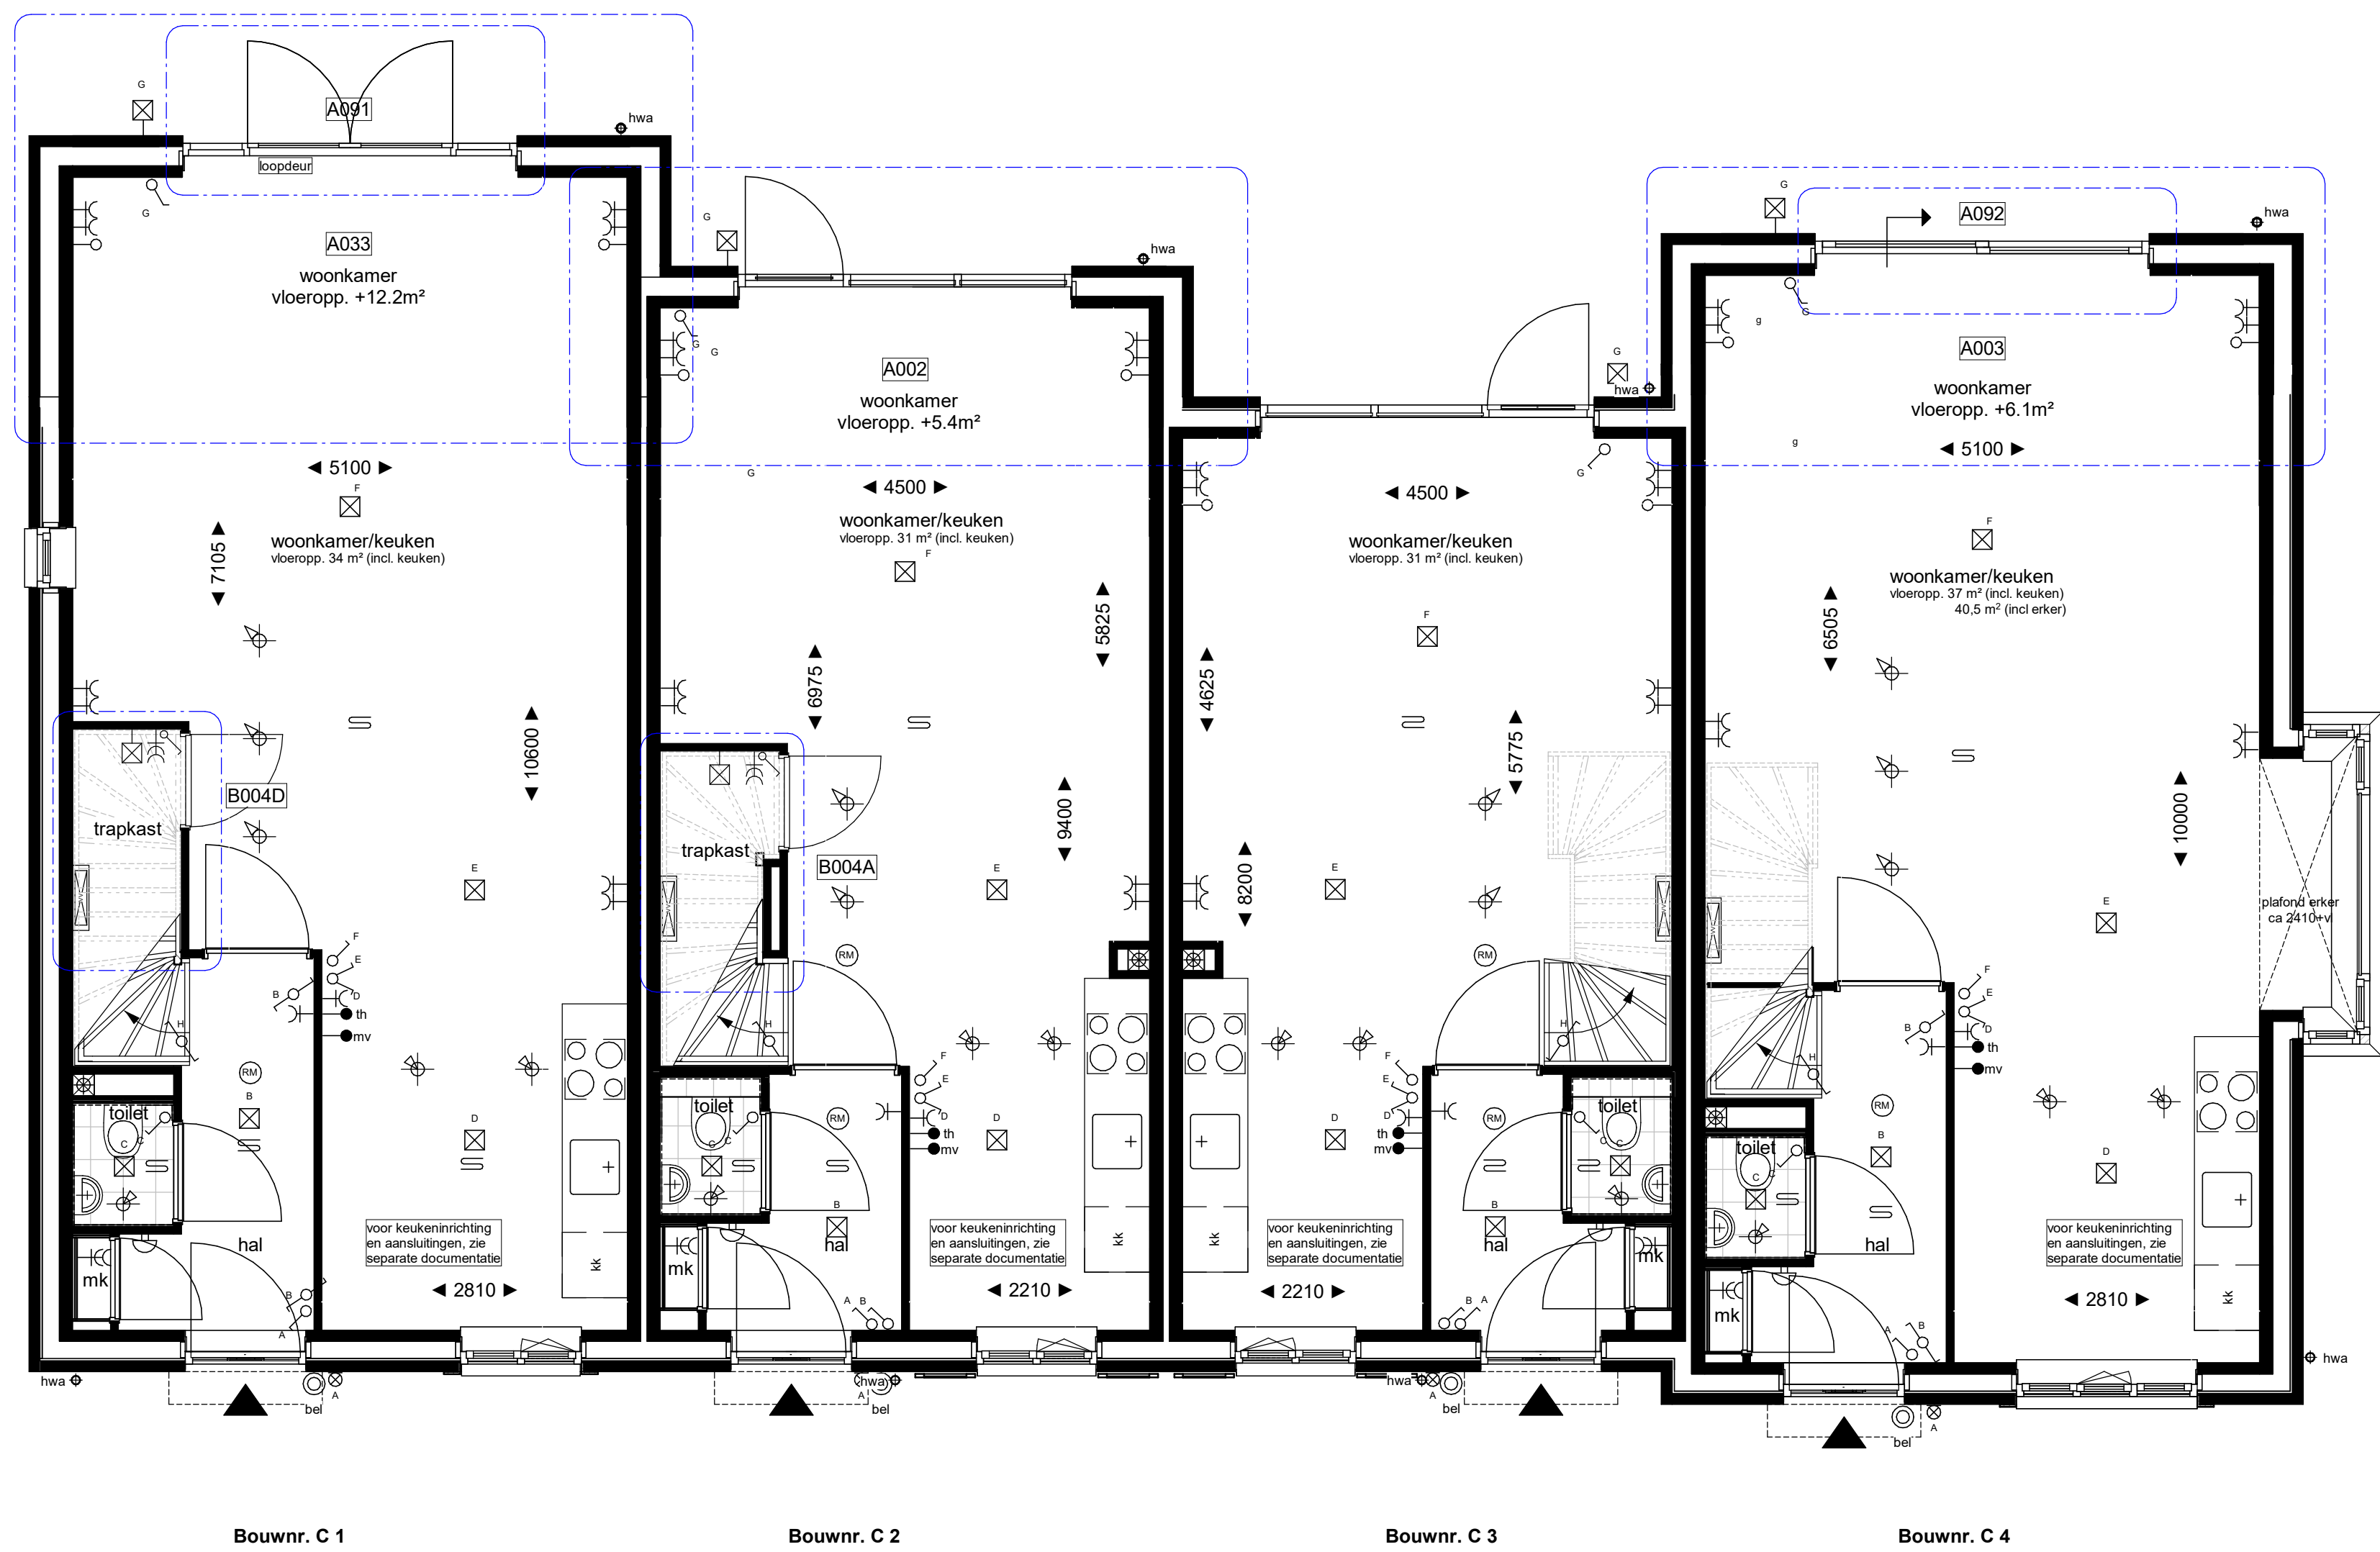

Renvooi electra / installaties

elektra volgens NEN 1010

- = enkele wandcontactdoos gewast
- = dubbele wandcontactdoos gewast, verticaal
- = enkele wandcontactdoos t.b.v. wasmachine
- = enkele wandcontactdoos t.b.v. wasdroger
- = enkele wandcontactdoos t.b.v. verdeler vloerverwarming
- = aarpunt
- = eenzijdige schakelaar
- = dubbele schakelaar
- = wisselschakelaar
- = wisselschakelaar, gecombineerd met wandcontactdoos

- = aansluitpunt onbedraad
- = aansluitpunt draad
- = aansluitpunt draadinstallatie
- = aansluitpunt rijslangkabel vloerverwarming (slechte regeling)
- = hoofdbediening mechanische ventilatie (incl. CO2 sensor)
- = aansluitpunt CO2 ruimte sensor
- = aansluitpunt vochtsensor mechanische ventilatie
- = plafondlichtpunt / centraaldoos, excl. armatuur
- = wandlichtpunt, excl. armatuur
- = wandlichtpunt, incl. armatuur
- = schel deurtel

- = verdeler vloerverwarming met onkasting
- = verdeler vloerverwarming zonder onkasting
- = vloerverwarming
- = elektrische radiator
- = filblaaspunt mechanische ventilatie, indicatief
- = afzuigpunt mechanische ventilatie, indicatief
- = horekabelafvoer
- = rookmelder

- = boiler
- = WTW
- = WPB
- = pv
- = pv panelen
- = omvormer t.b.v. zonnepanelen (niet benodigd)

Aantal, positie en afmeting pv-panelen zijn indicatief weergegeven e.e.a. afhankelijk van BENG - berekening

Renvooi verkoop Algemeen

- = knipje zonder dopje: voorzet van deur
- = knipje met dopje: voorzet van deur
- = opstelplaats wasmachine
- = knipstuk + matorranding
- = entree

- Meete wijzigingen voorbeelden
- maatvoering betreft circumscriben en is aangegeven in millimeters
- aan de maatvoering kunnen platen moeten worden toegevoegd
- plaats en afmeting E-W installaties zijn indicatief, wijzigingen voorbeelden
- elektro-aansluitpunten, kabelopstelling, bodengronding, technische ruimte, ventilatie punten, rookmelders, dakdoornen, PV-panelen, radiator en bedradingen zijn indicatief aangegeven
- het is mogelijk dat niet alle symbolen van toepassing zijn op uw woning



Project Doonheide 2, fase 3 te Gemert
Opdrachtgever Keizersberg Vastgoed b.v.
Onderdeel opties rijwoningen 1
Datum 12-03-2024

Projectnummer 23-2345
Status definitief
Schaal 1:50 / 1:100
Getekend JE
Tekeningnummer